





①

⑤

④










②


⑩

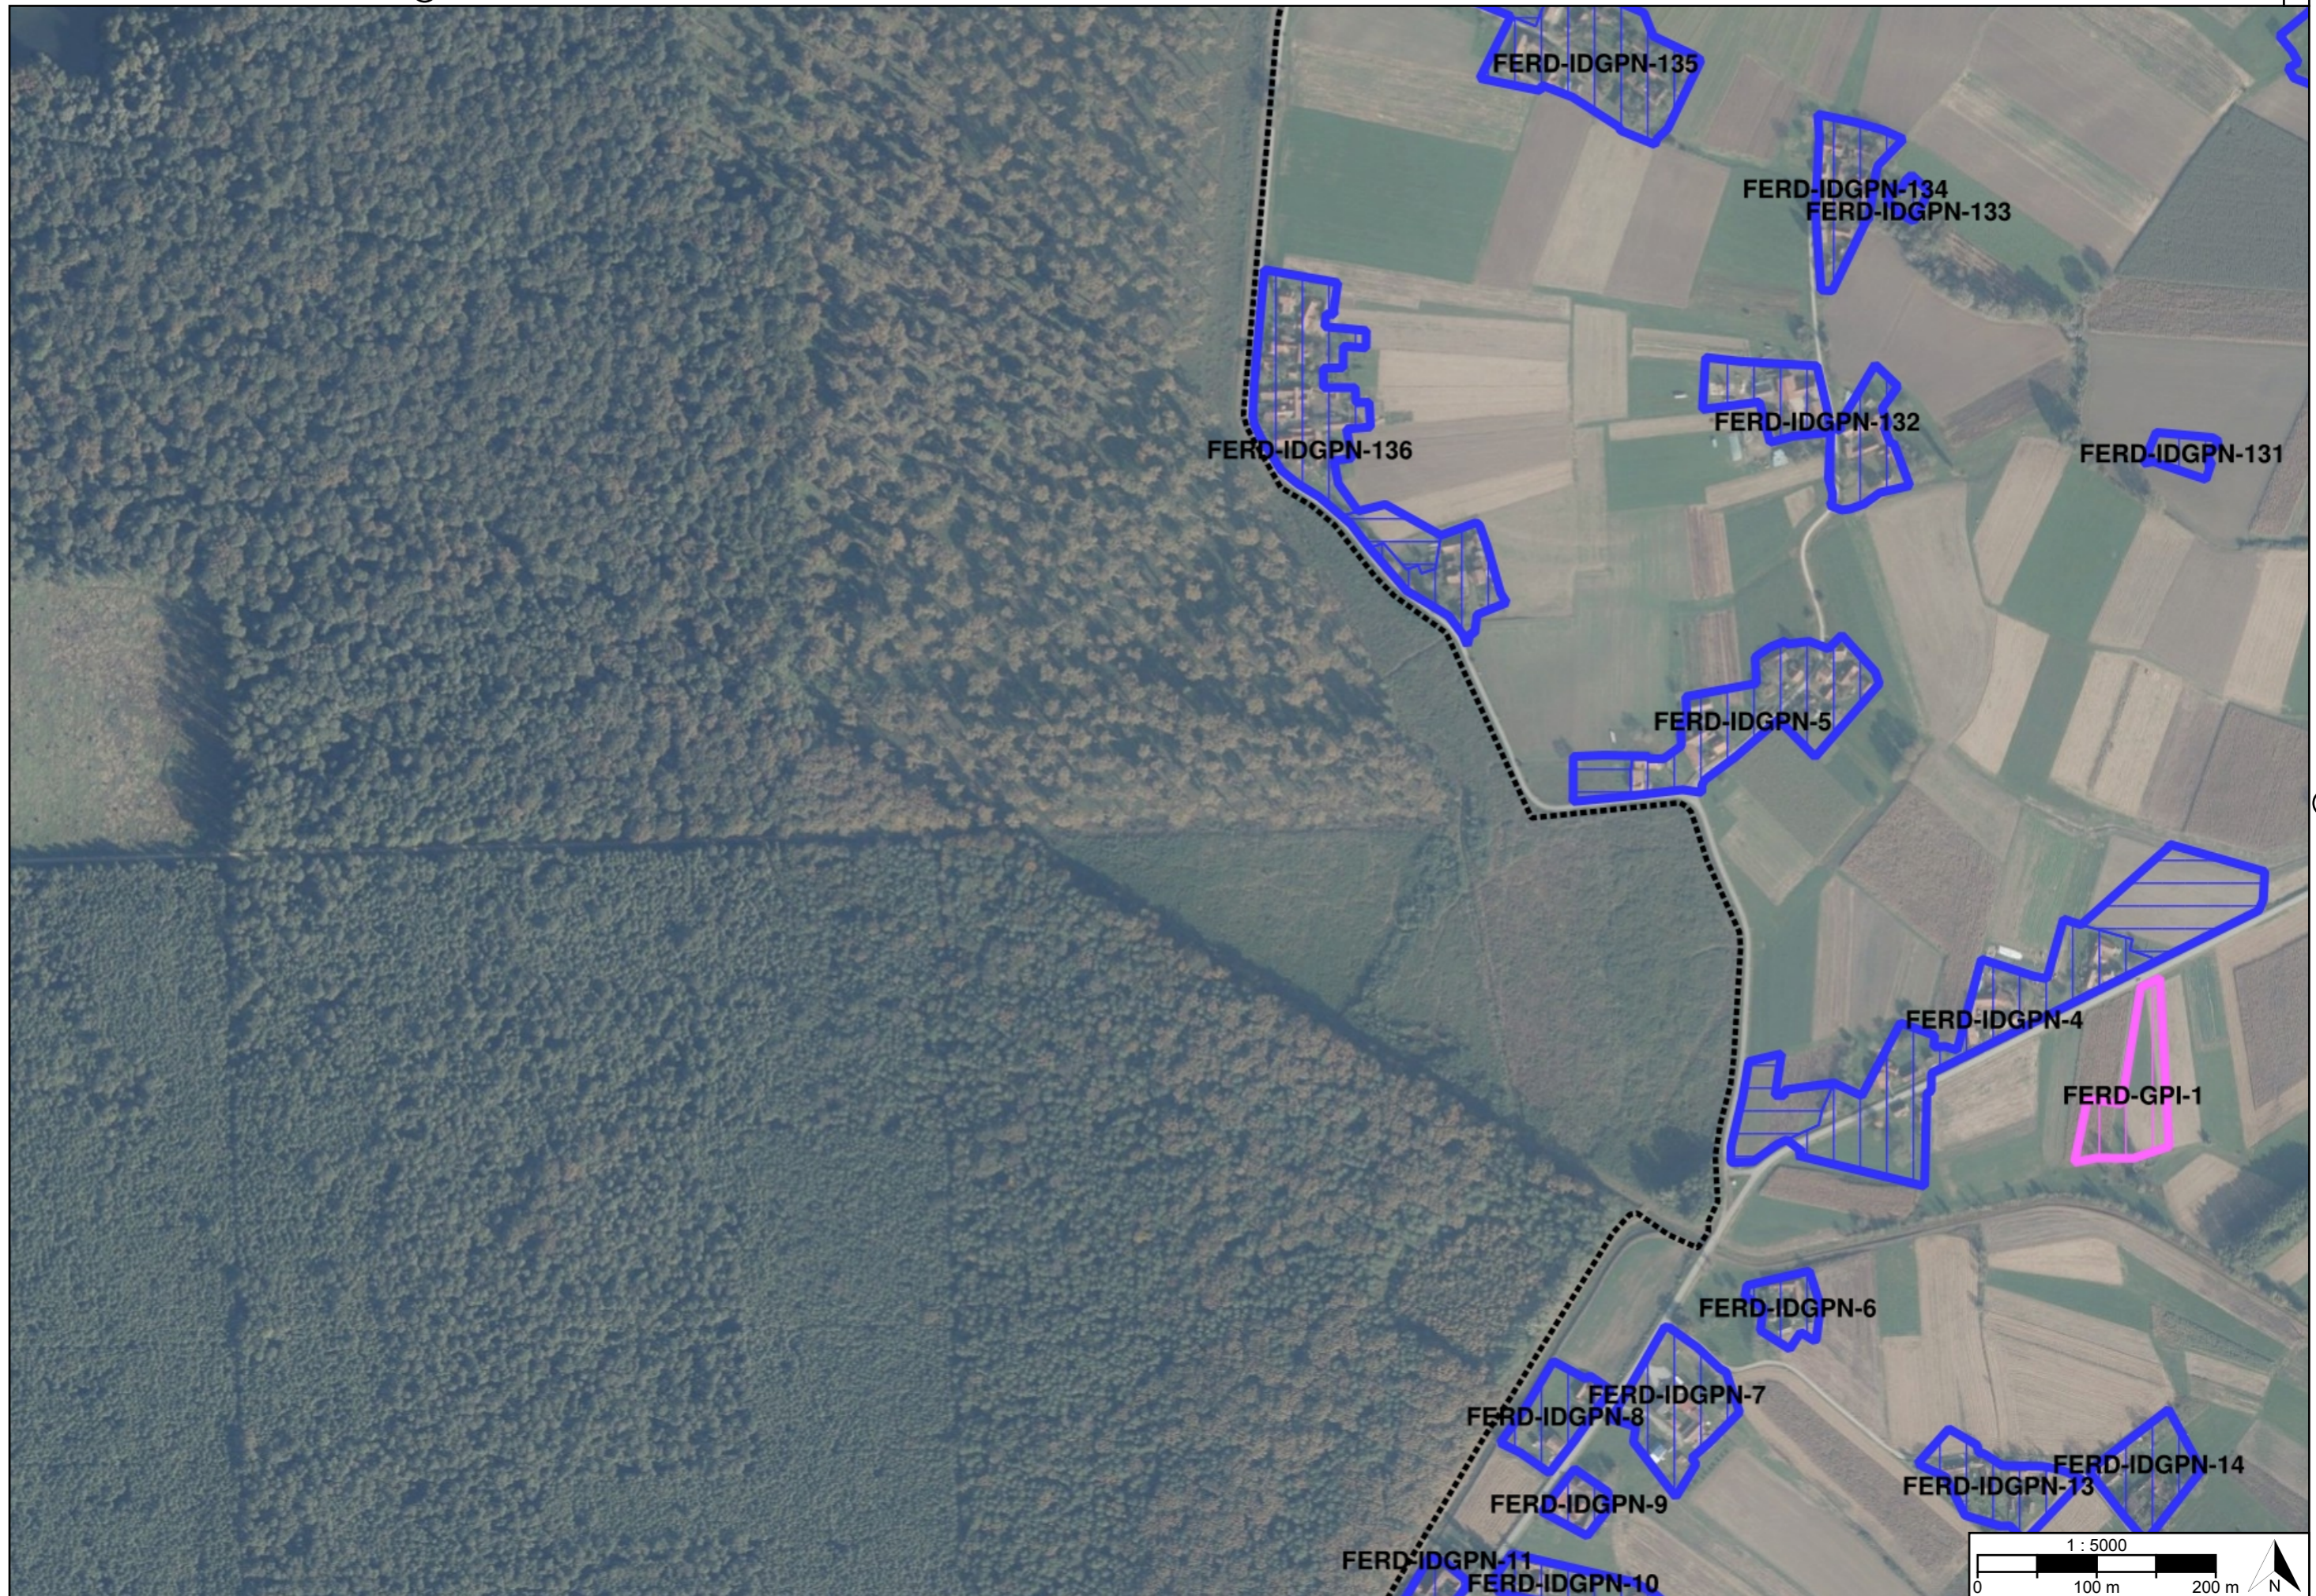

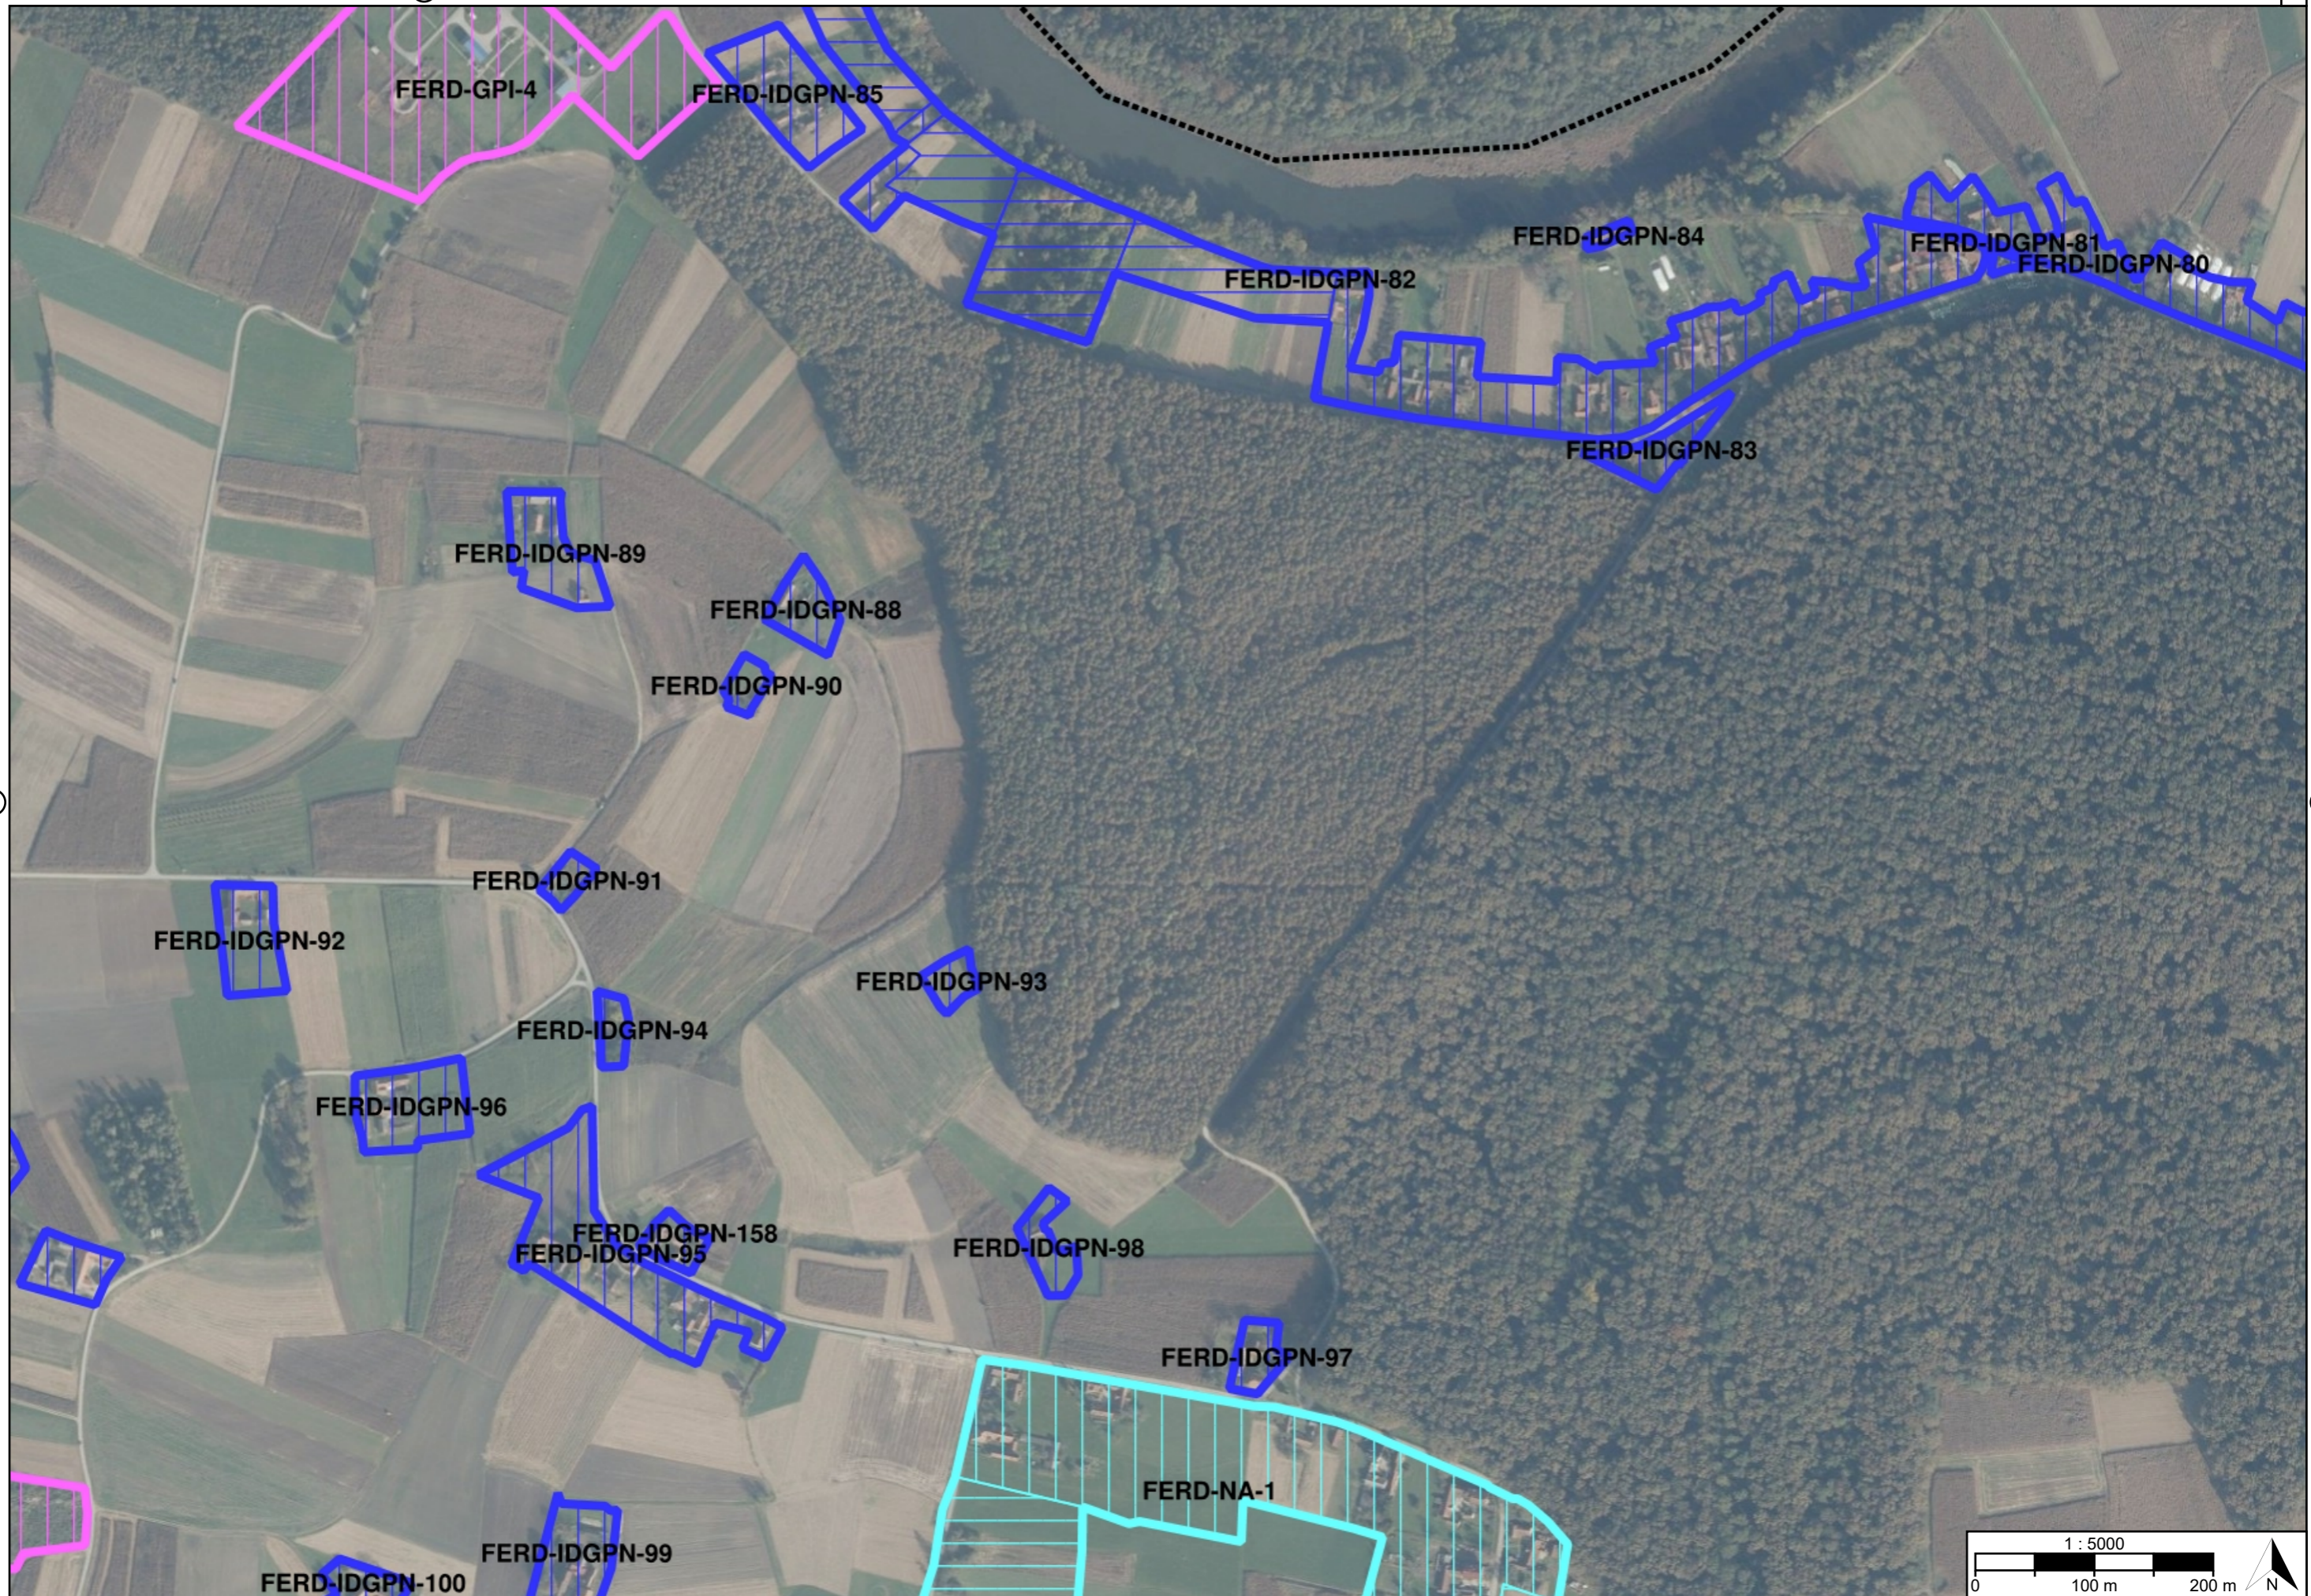

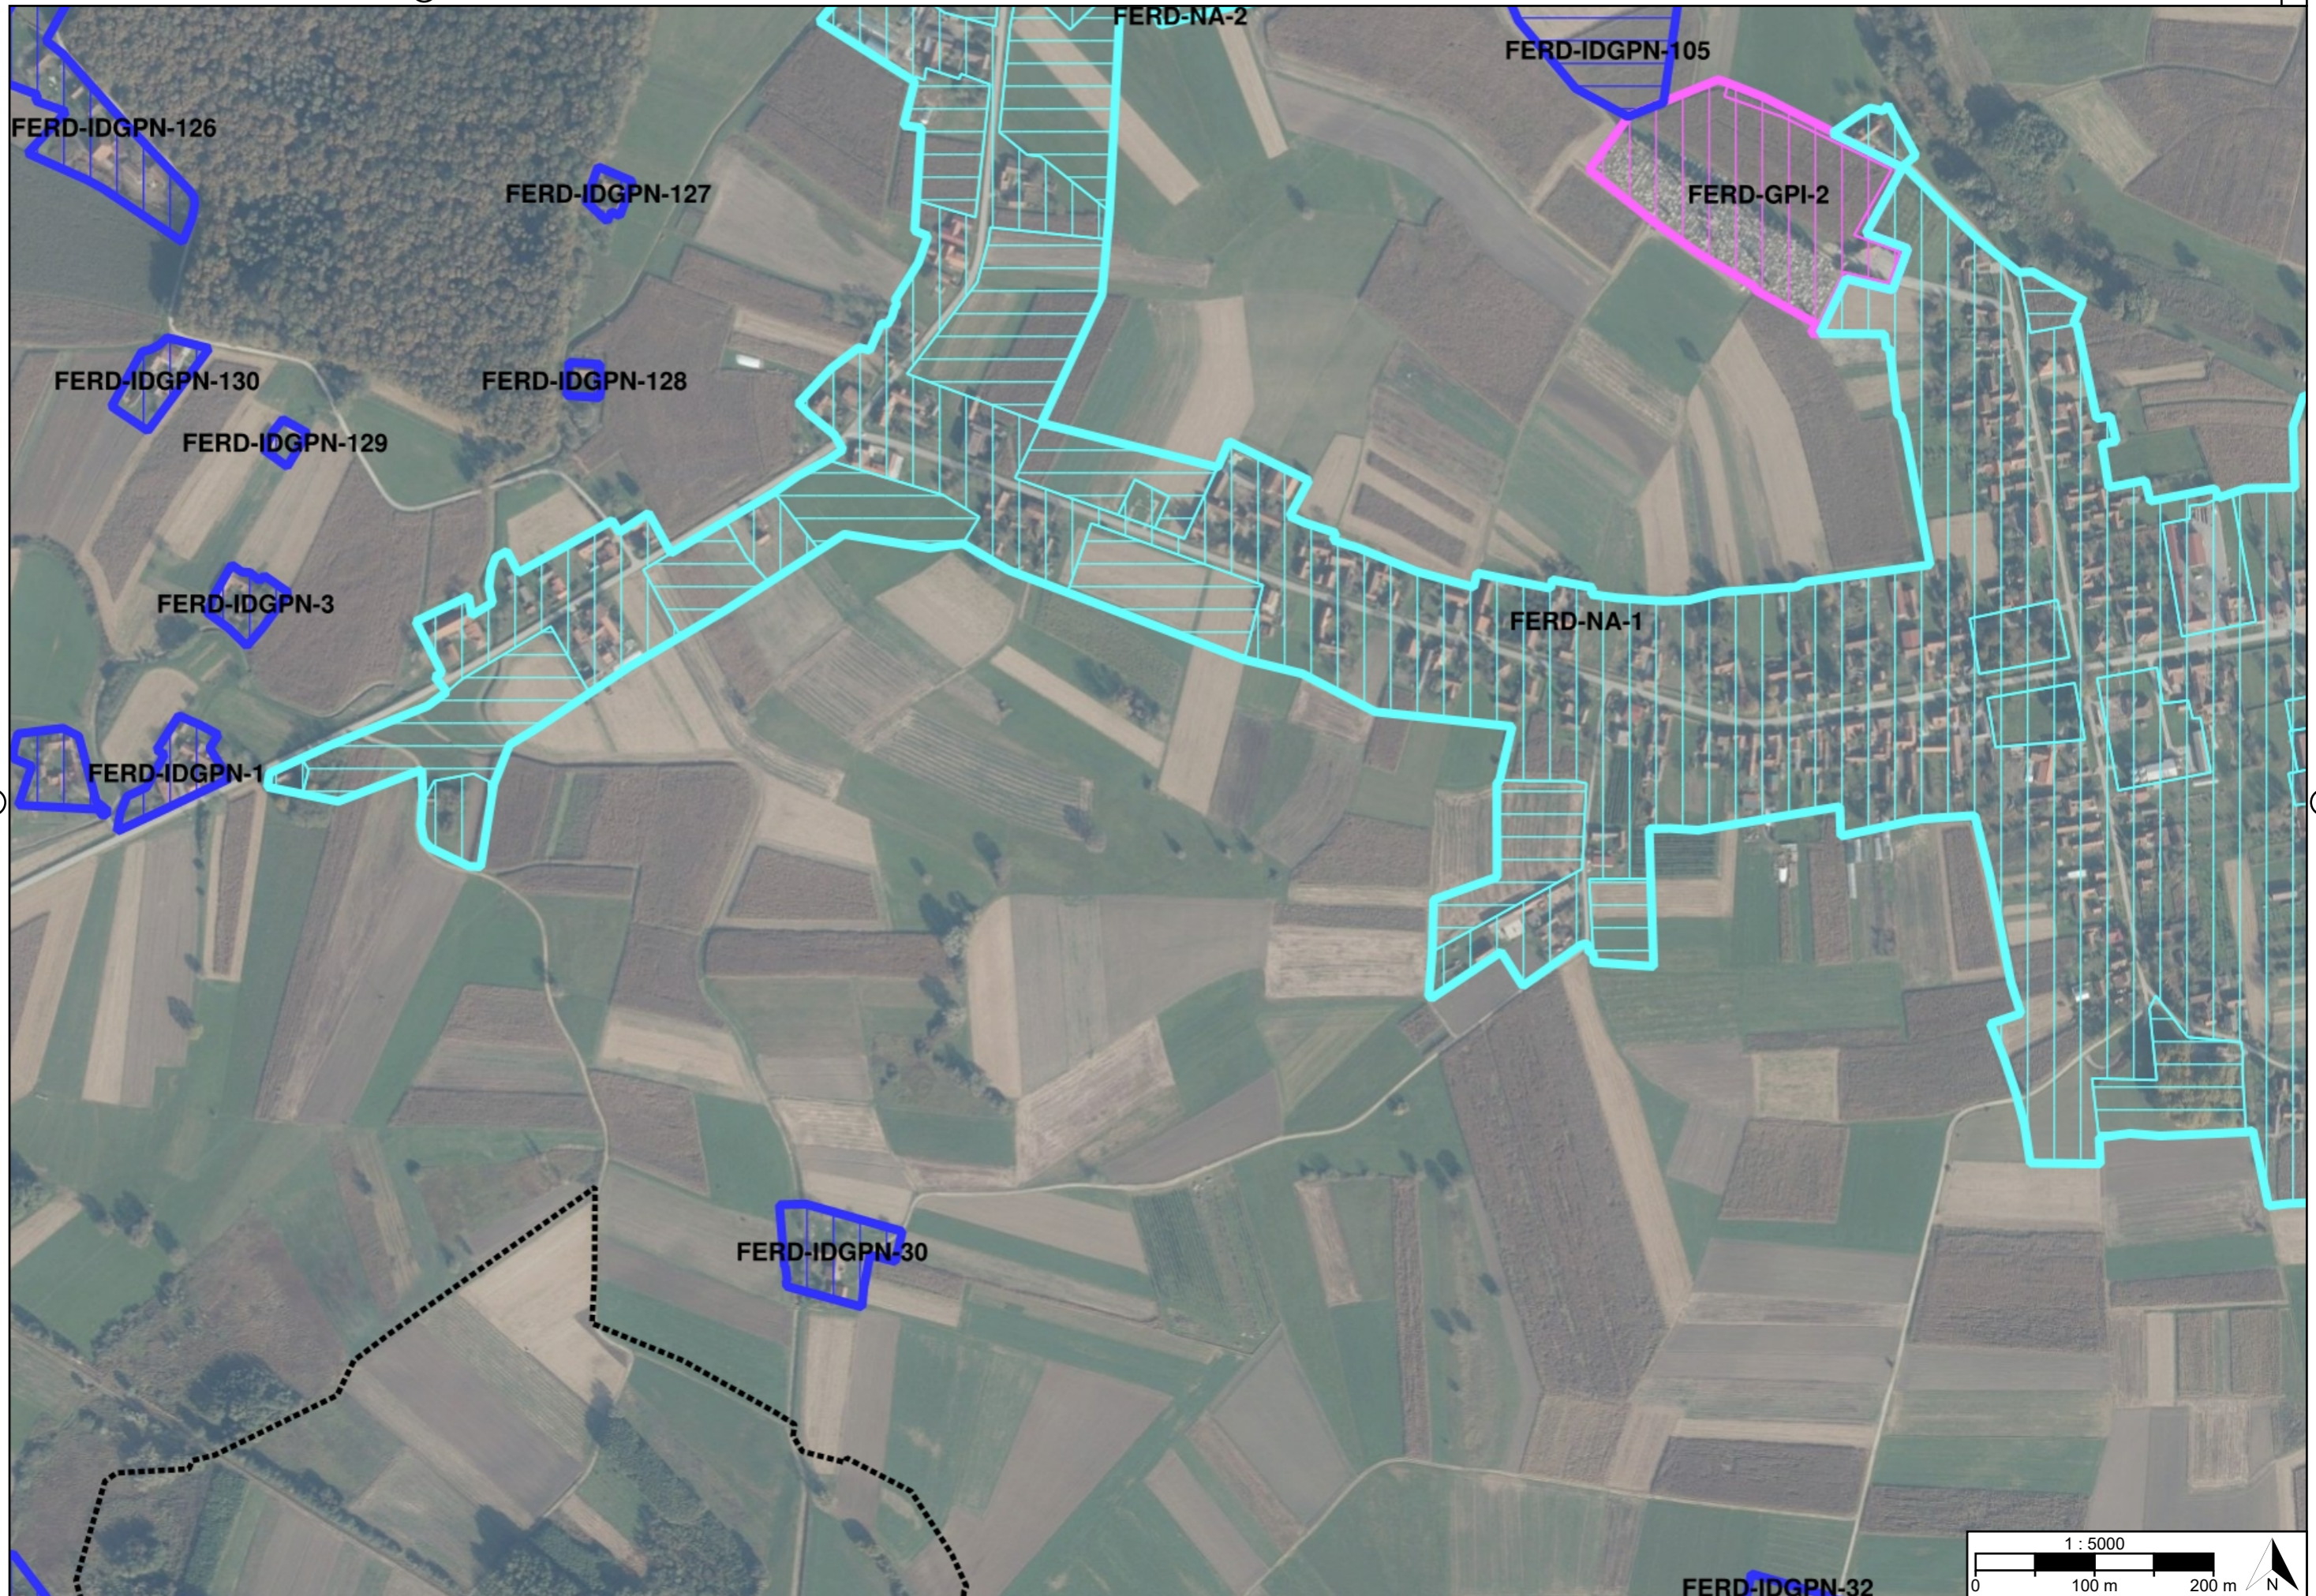



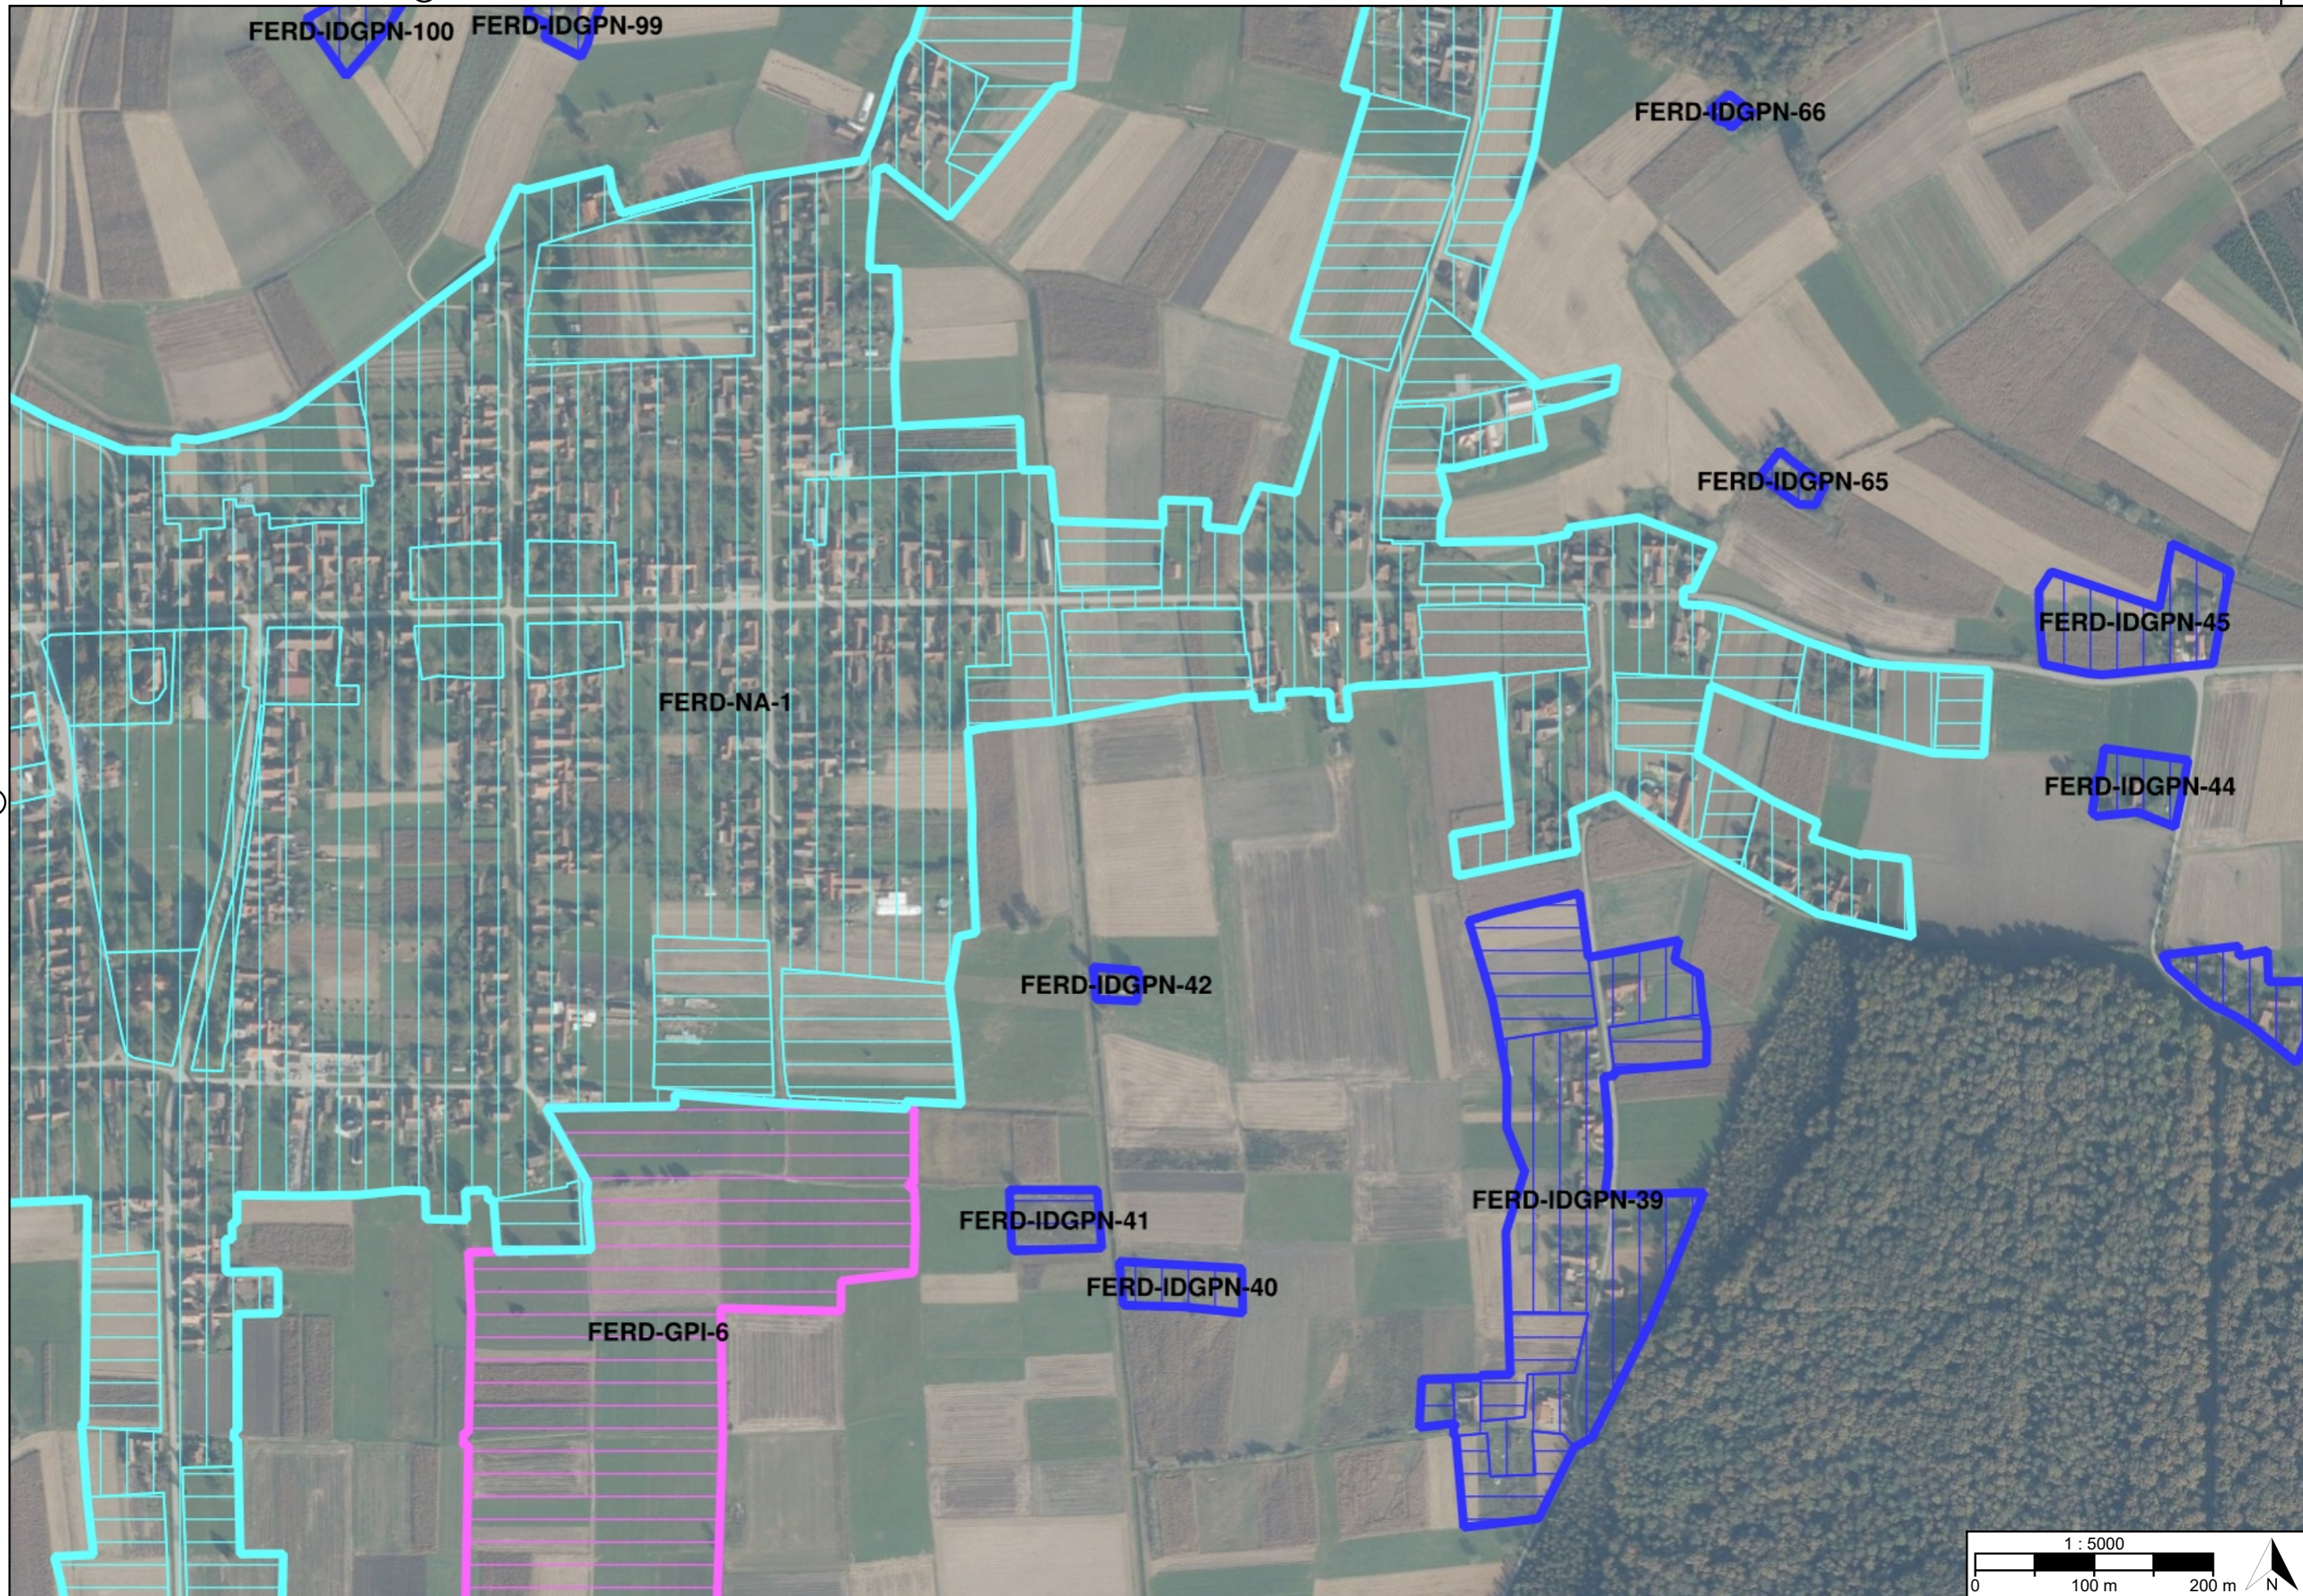


8

7


14


15

5

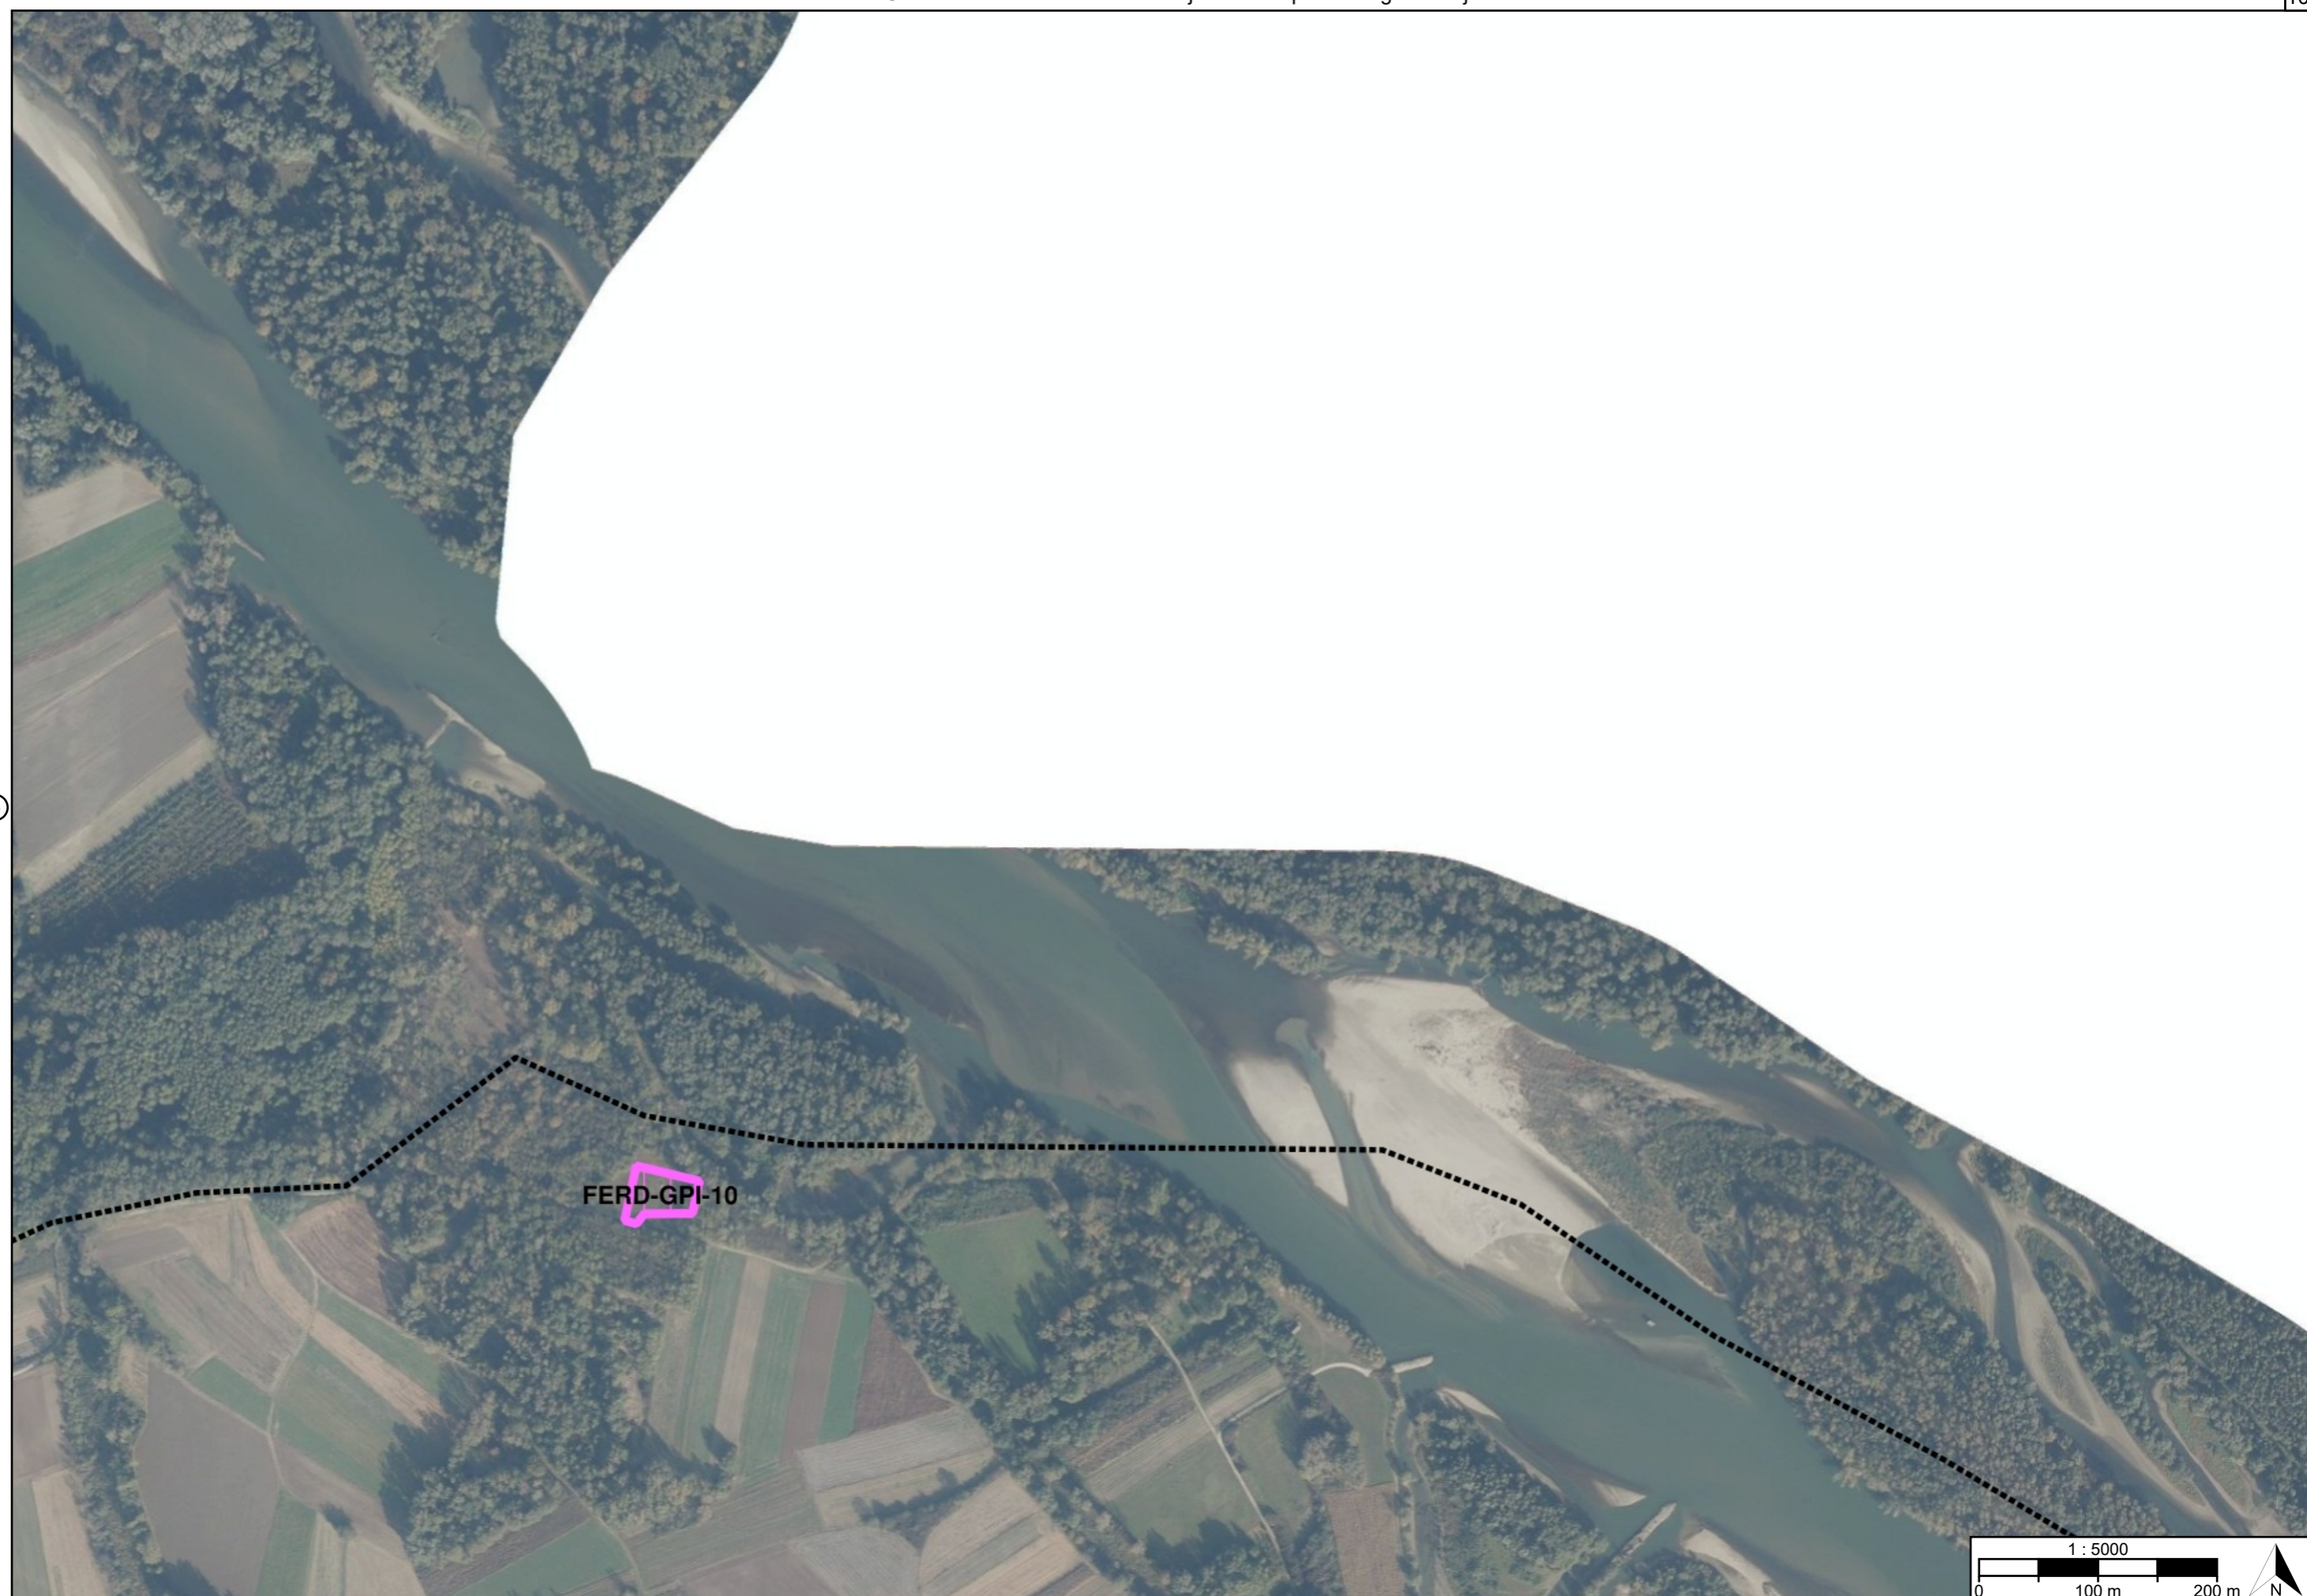


FERD-GPI-10

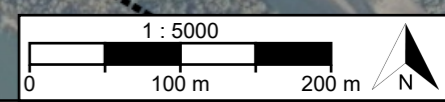


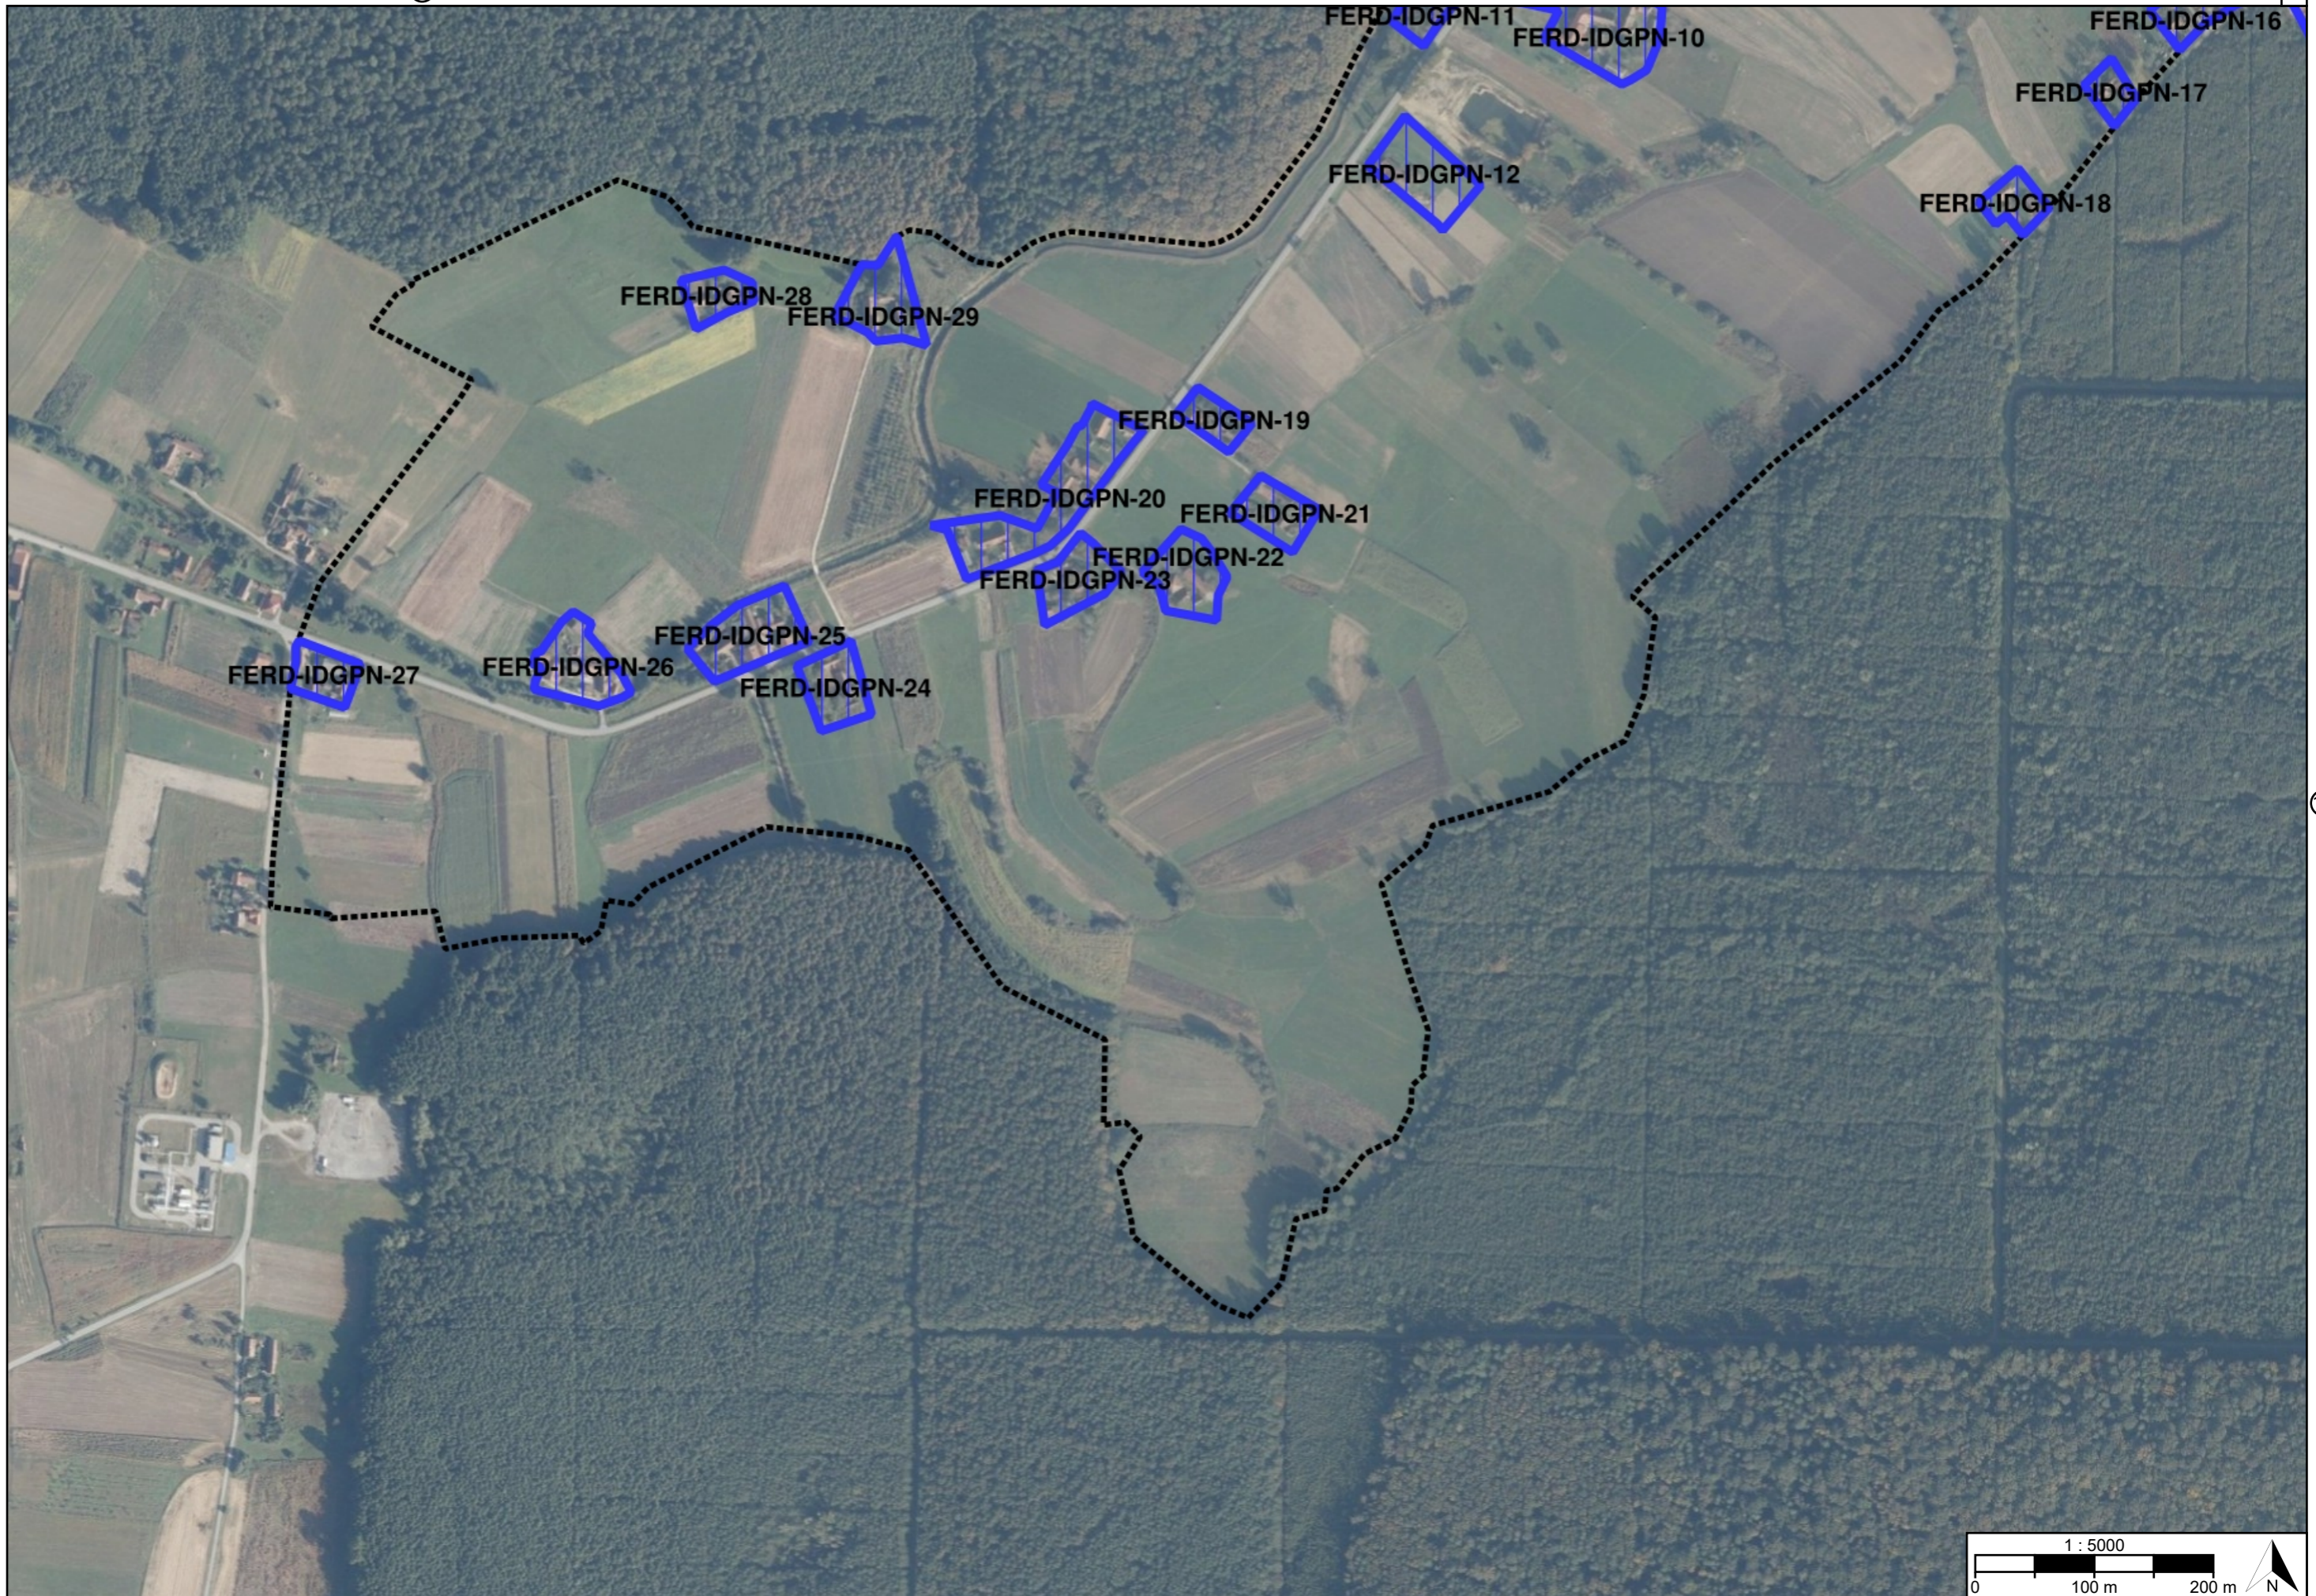





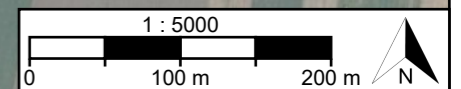

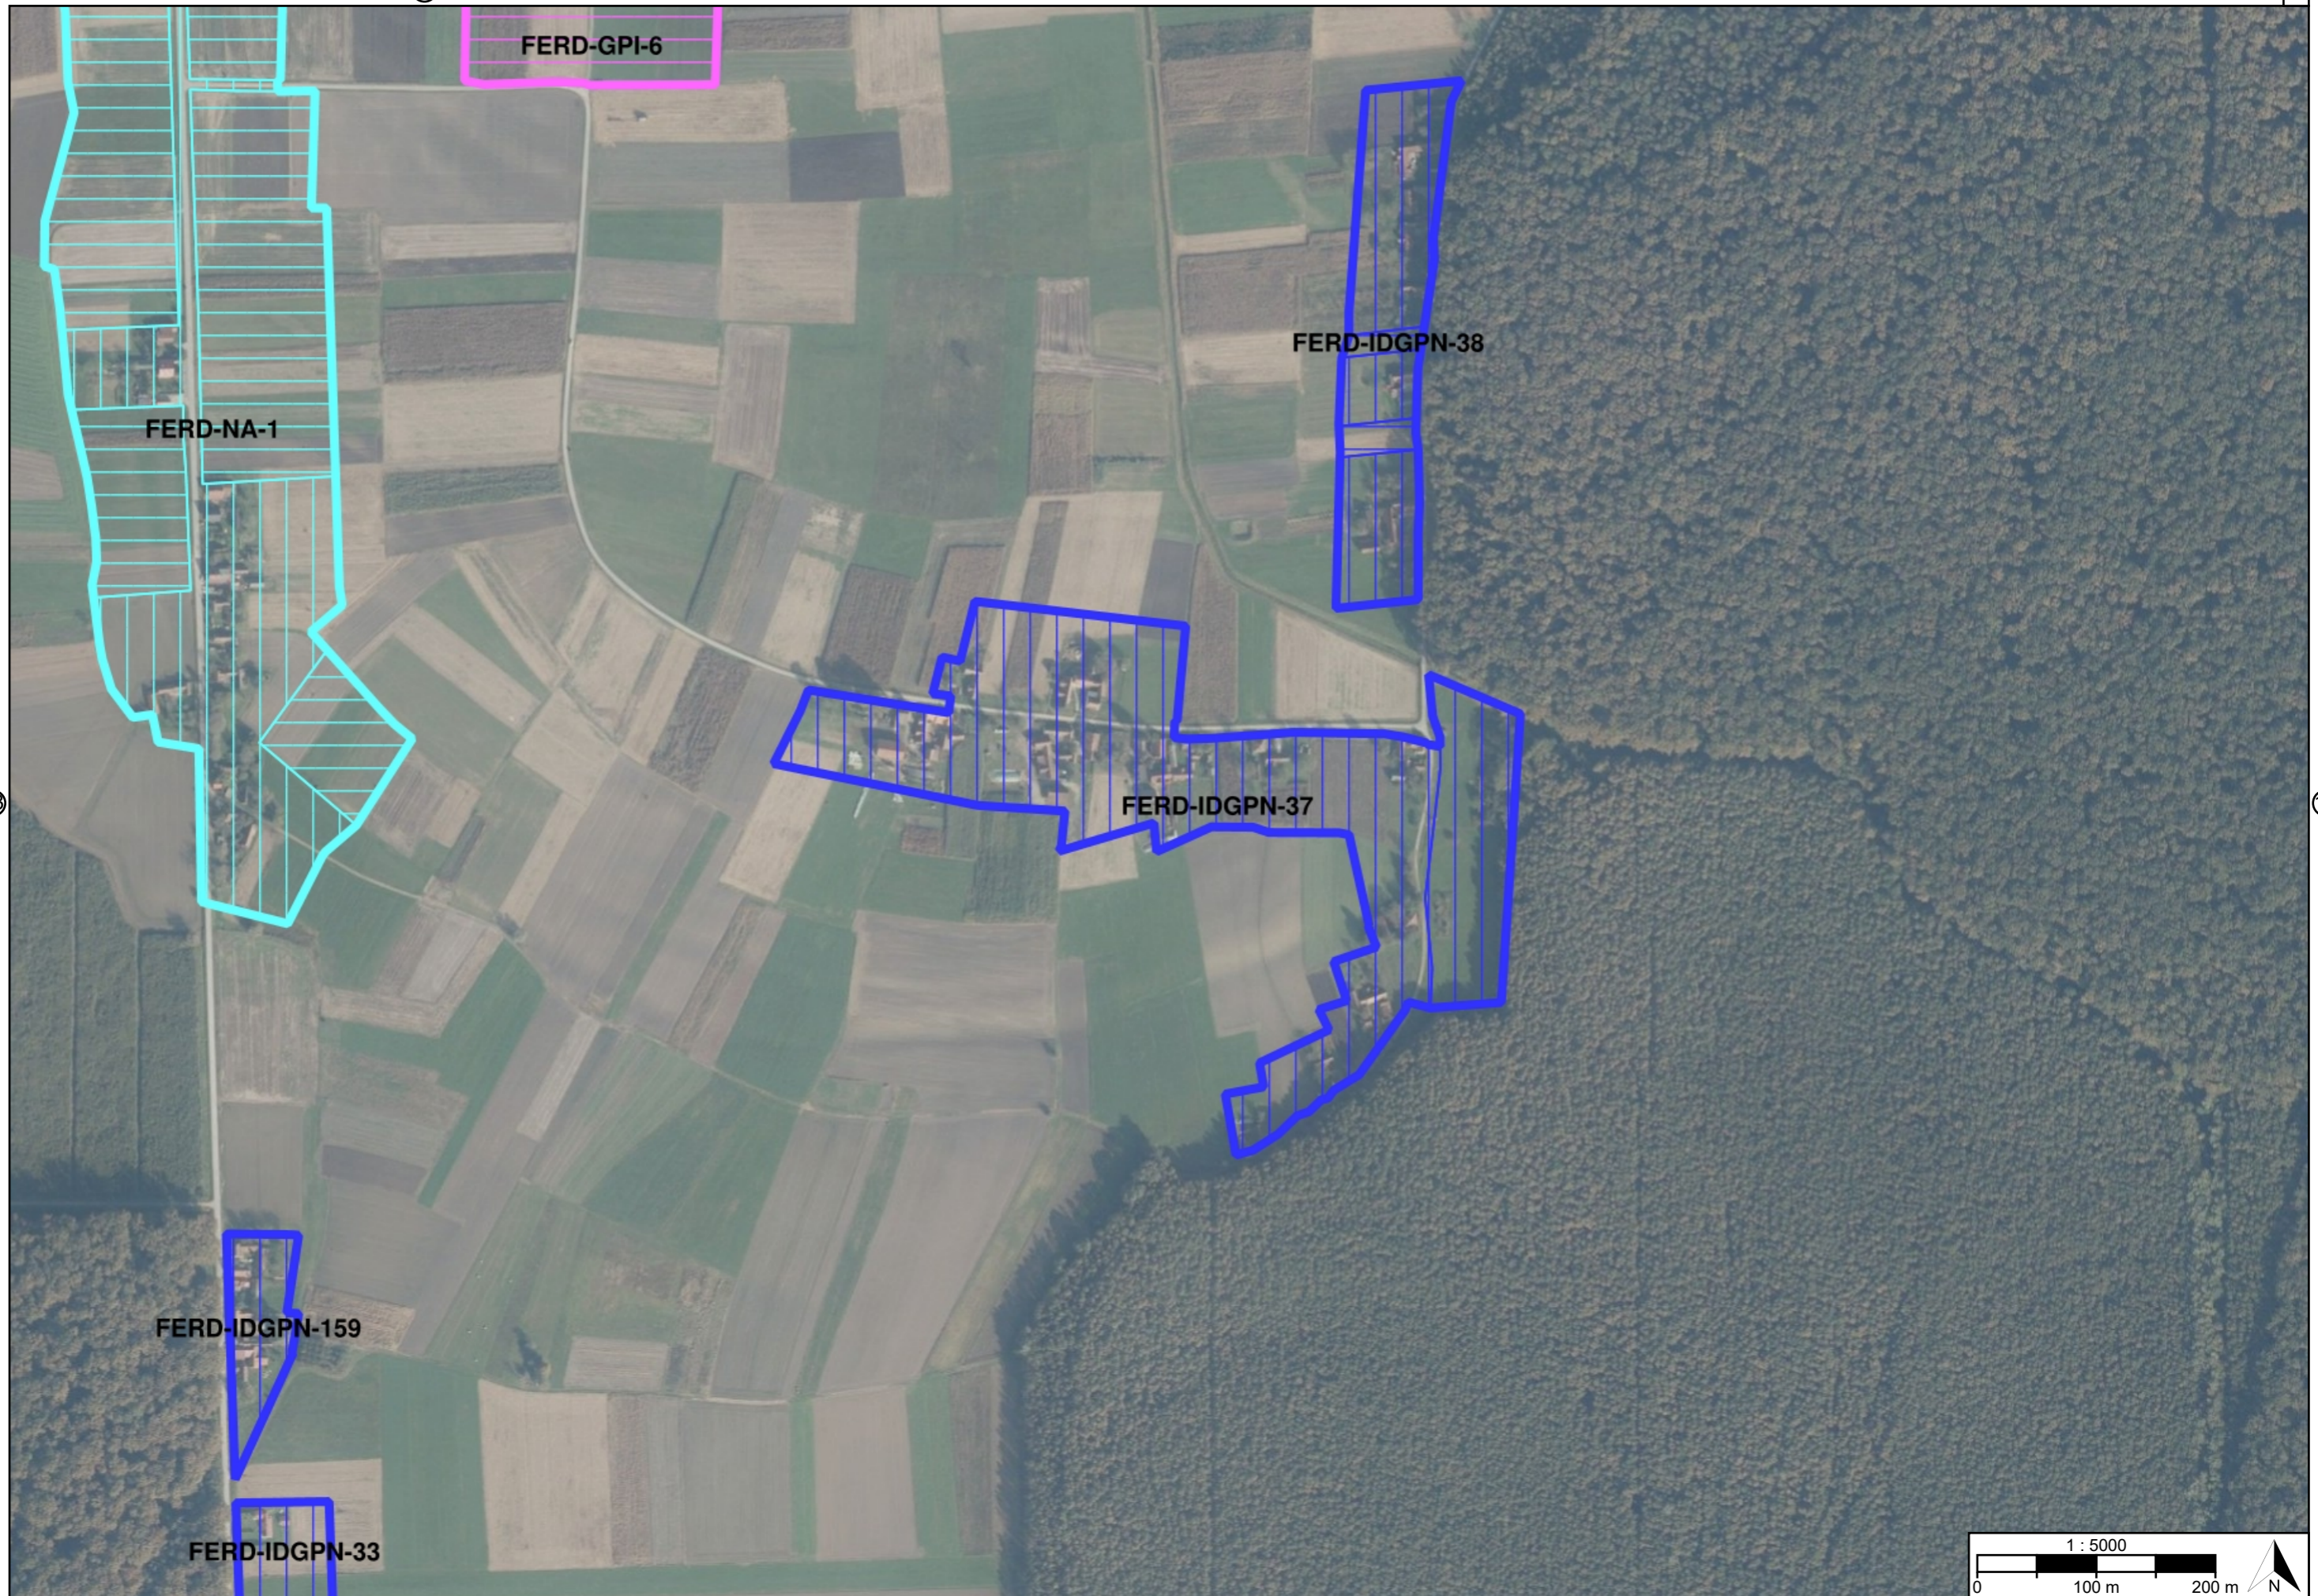



12


19











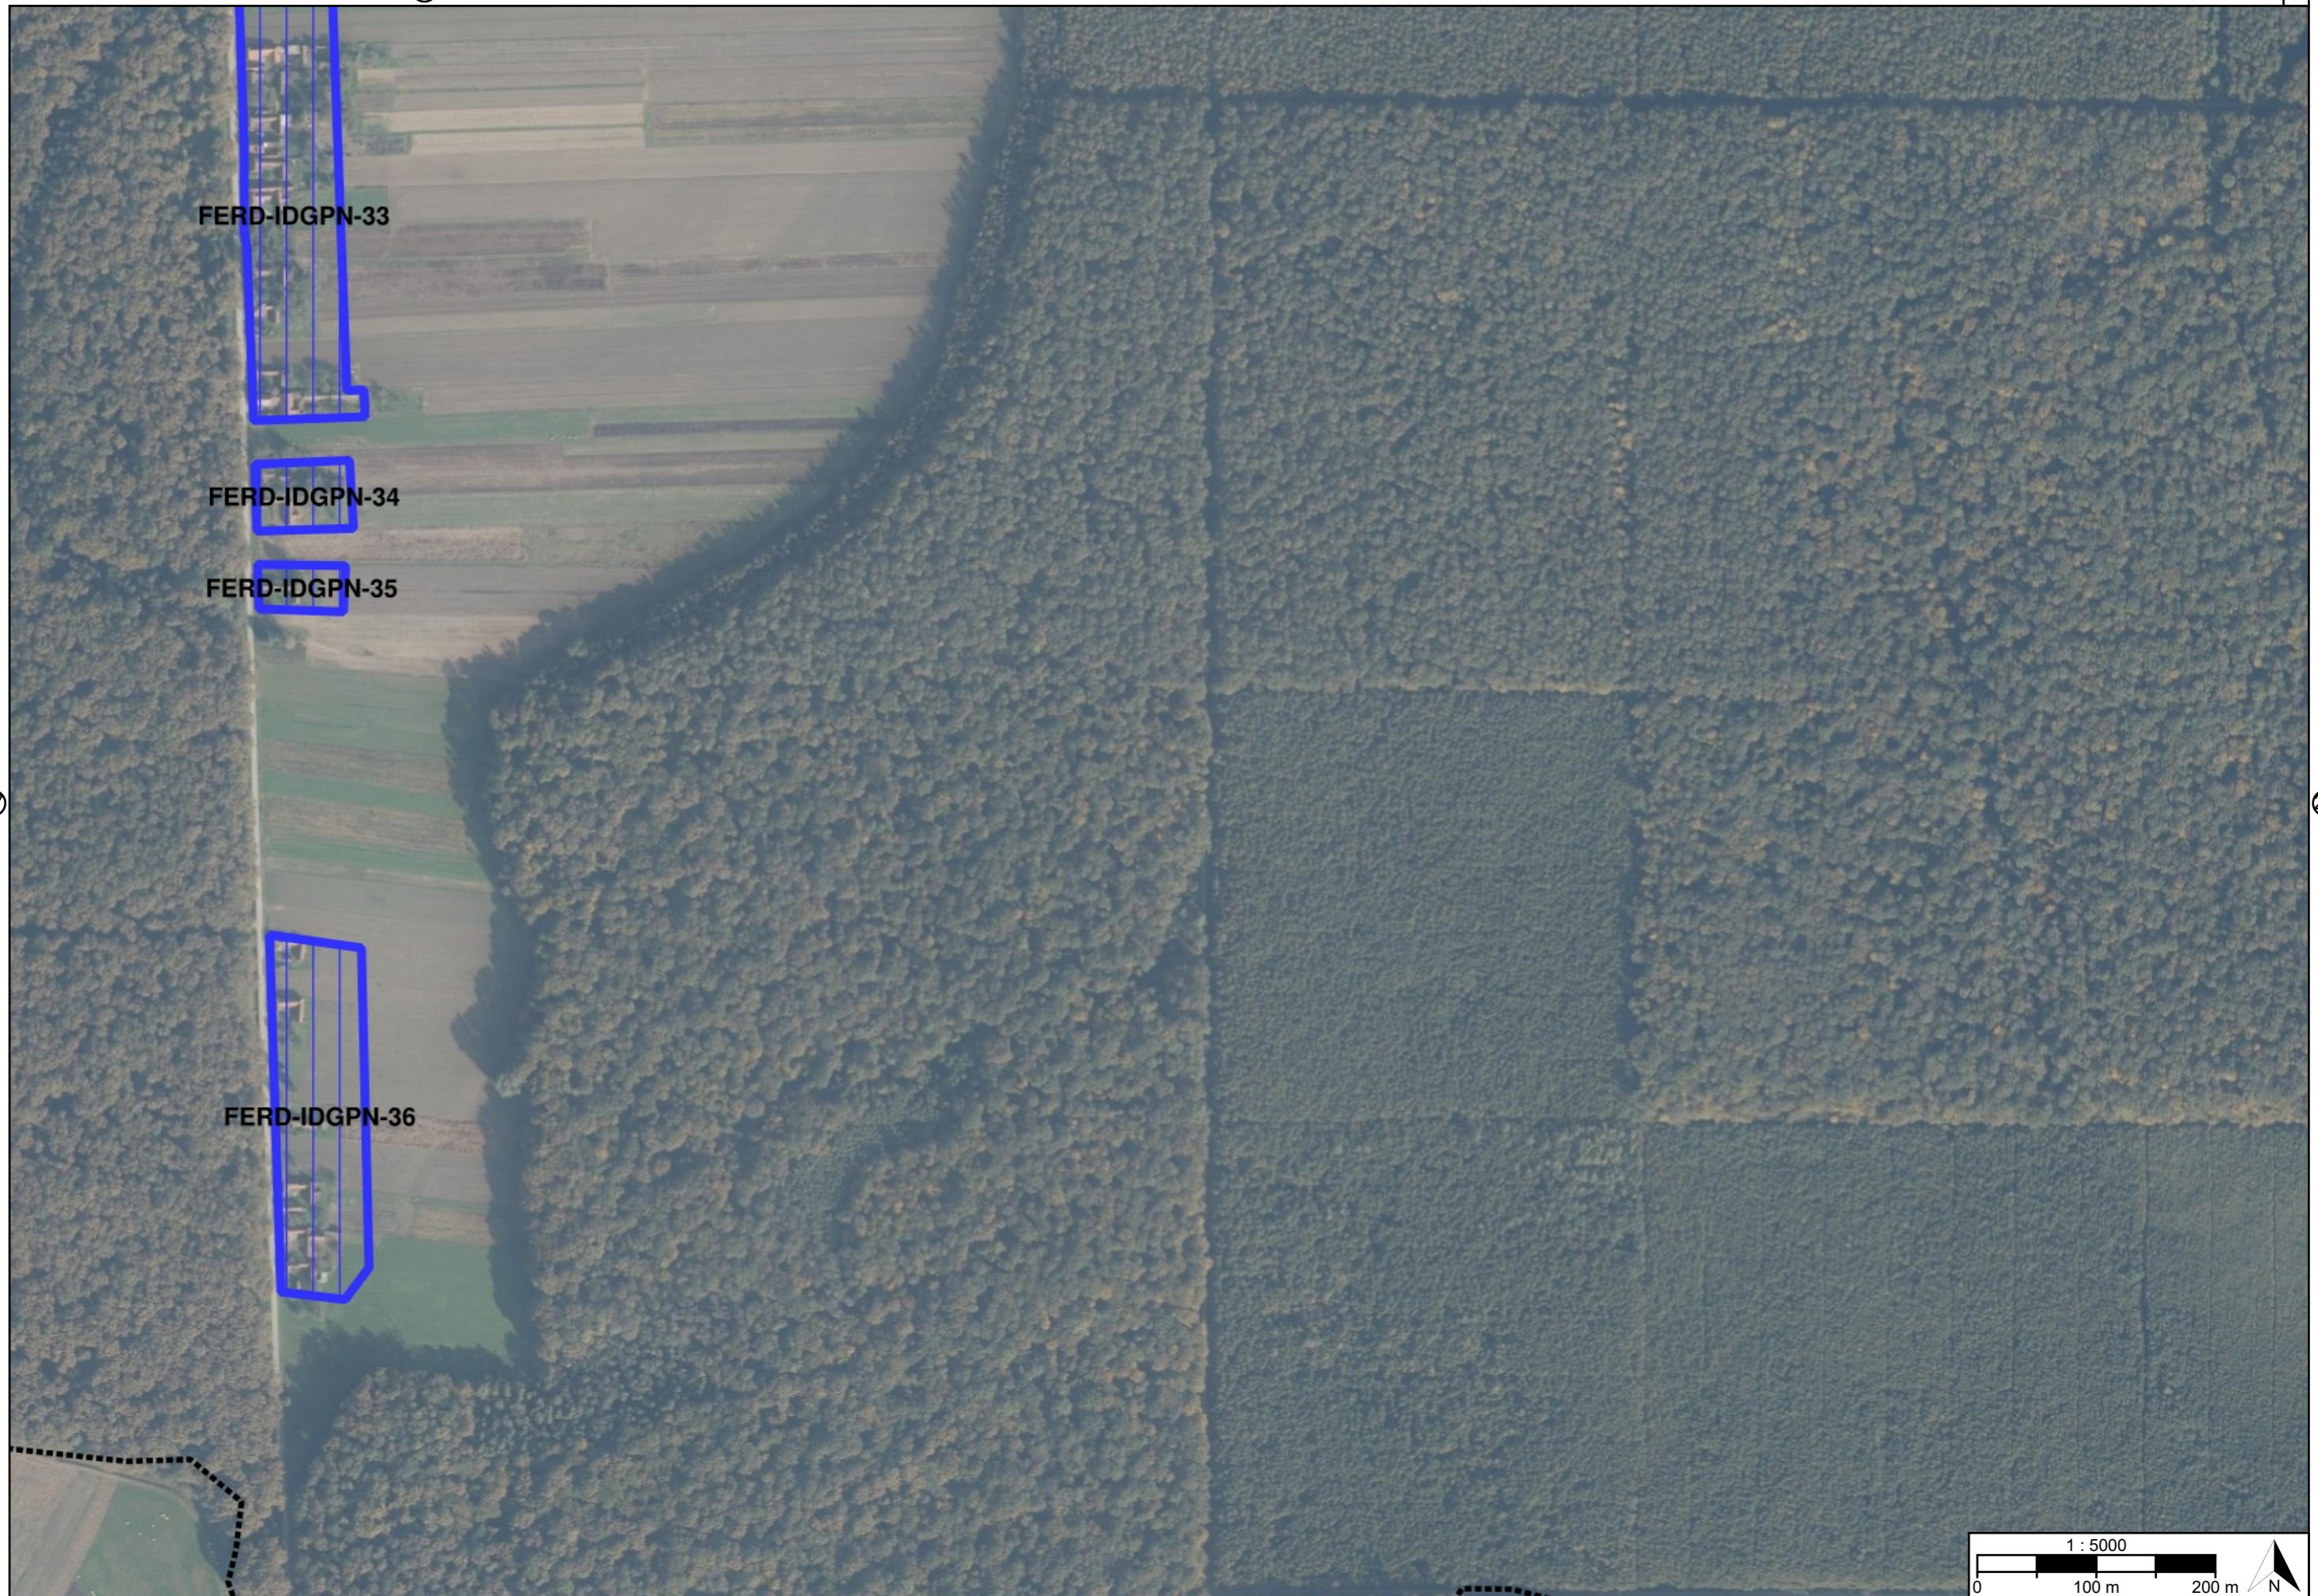

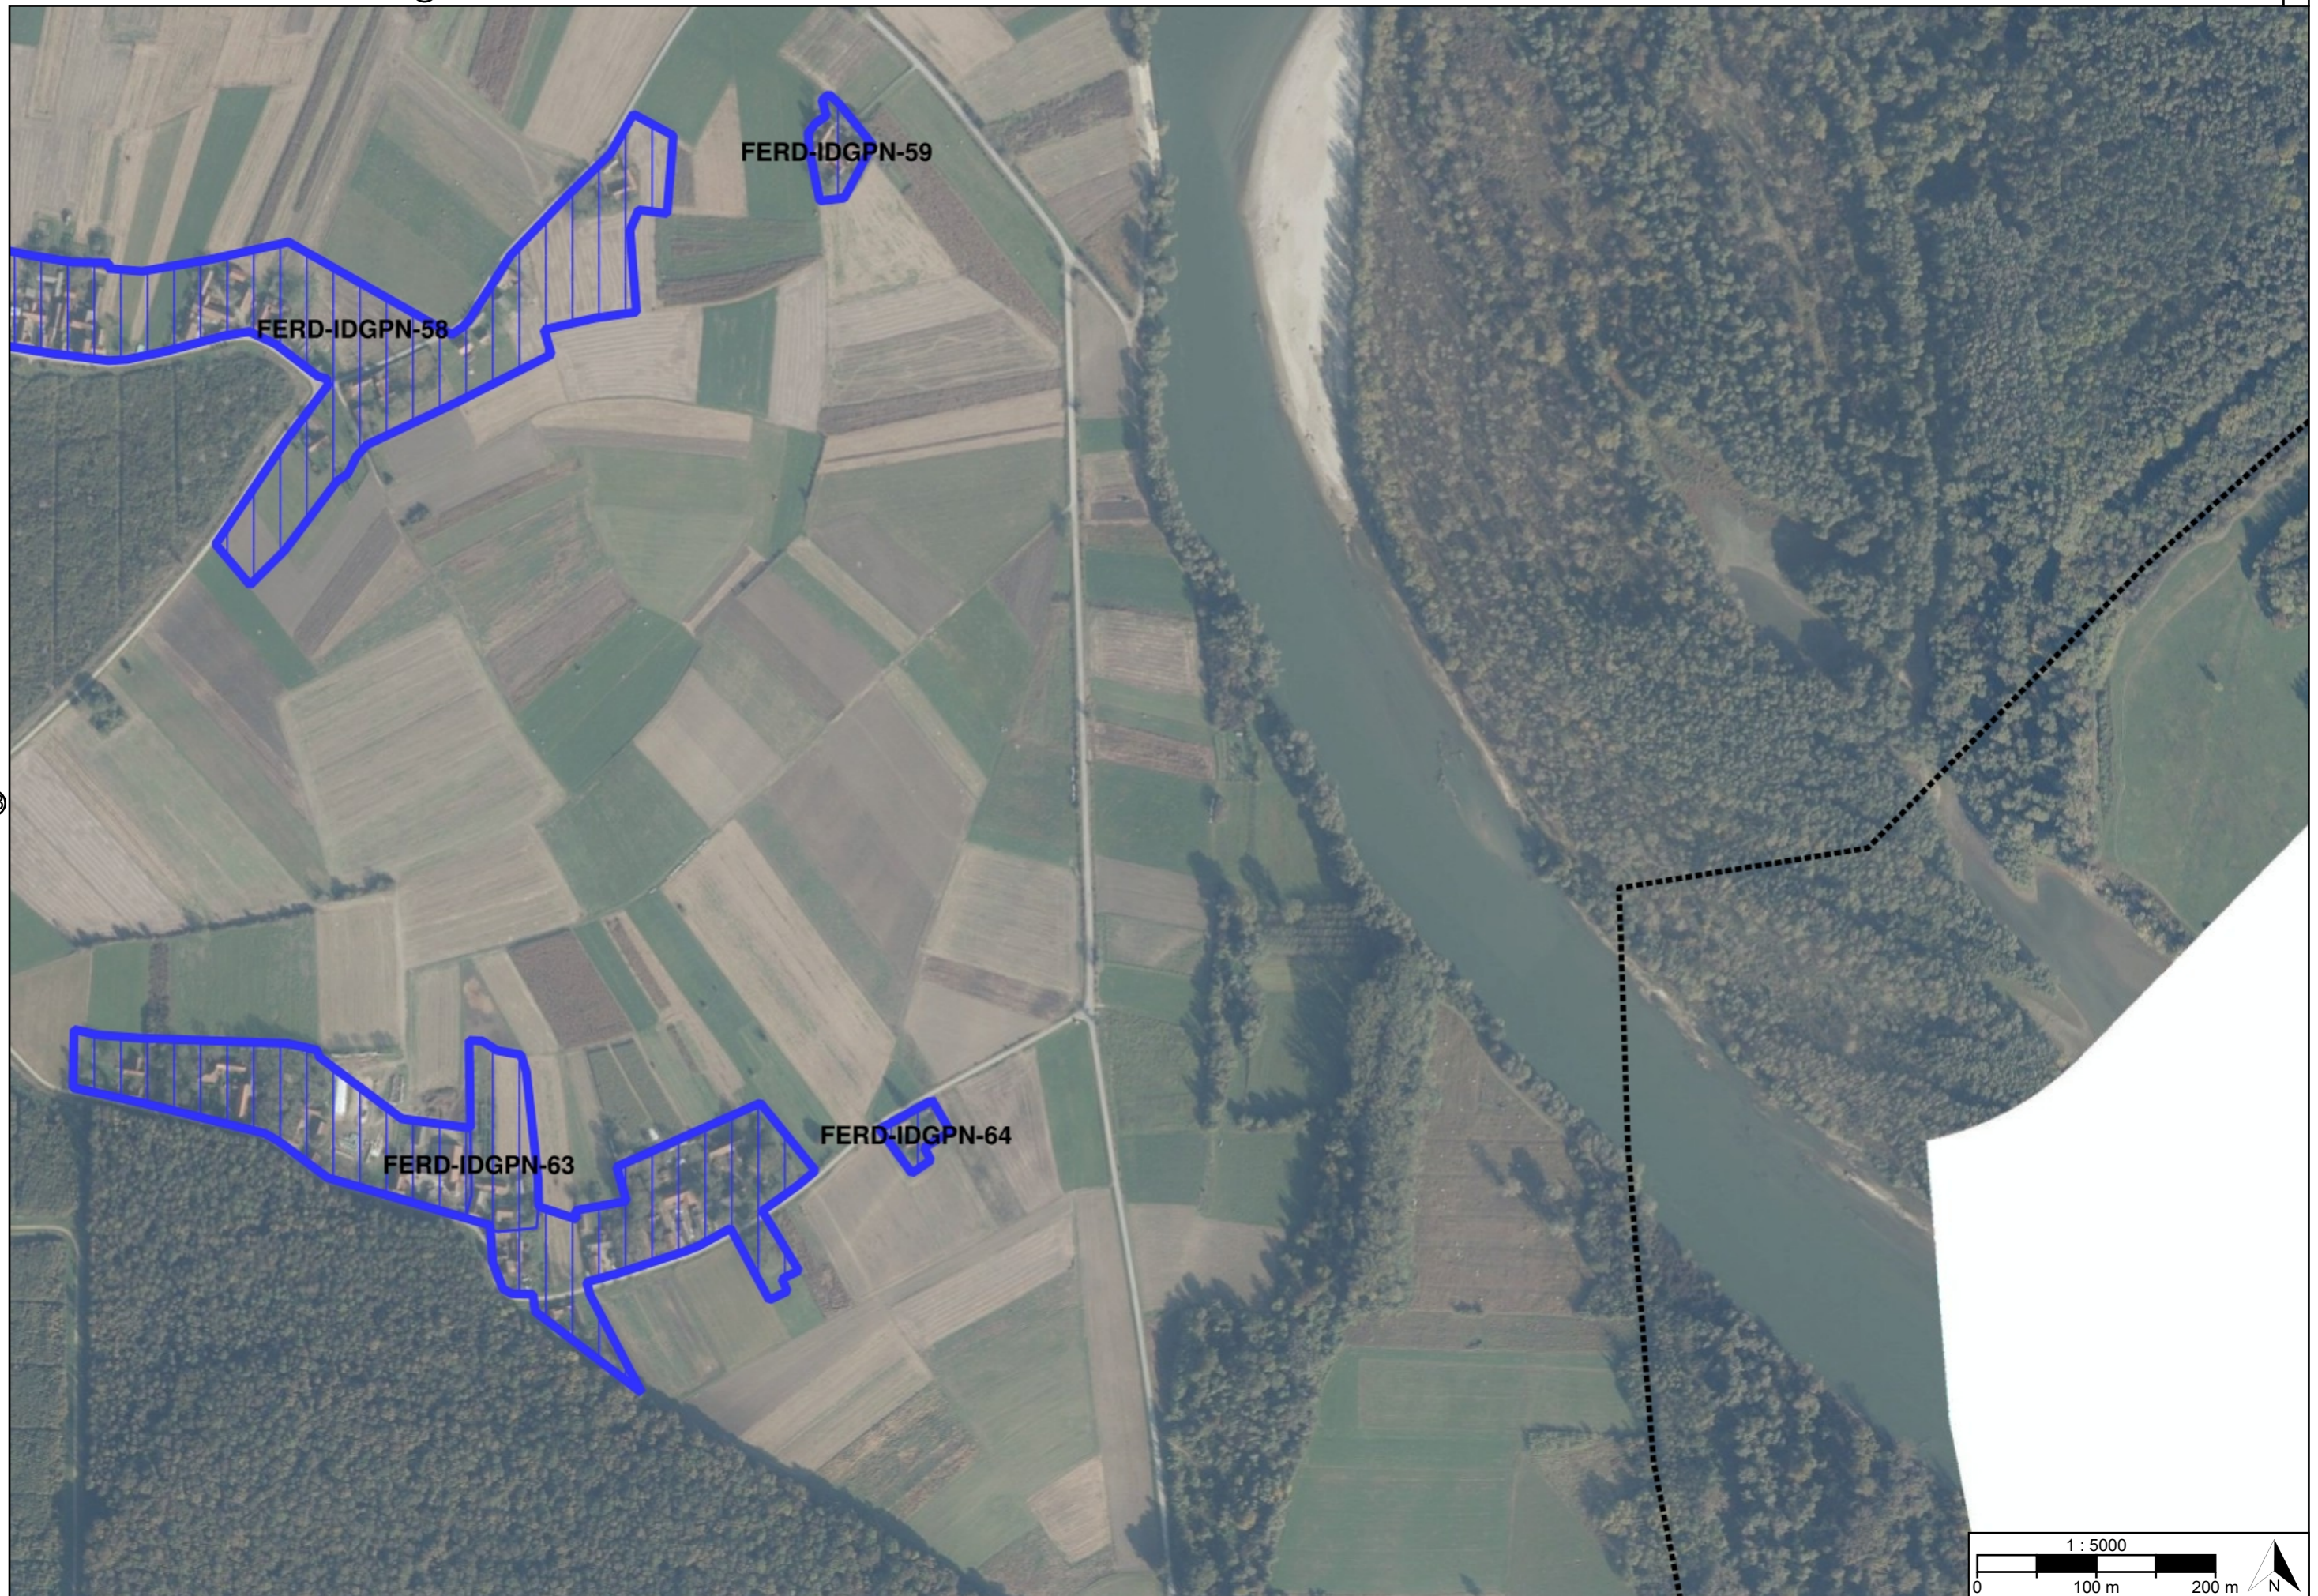




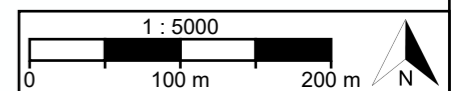






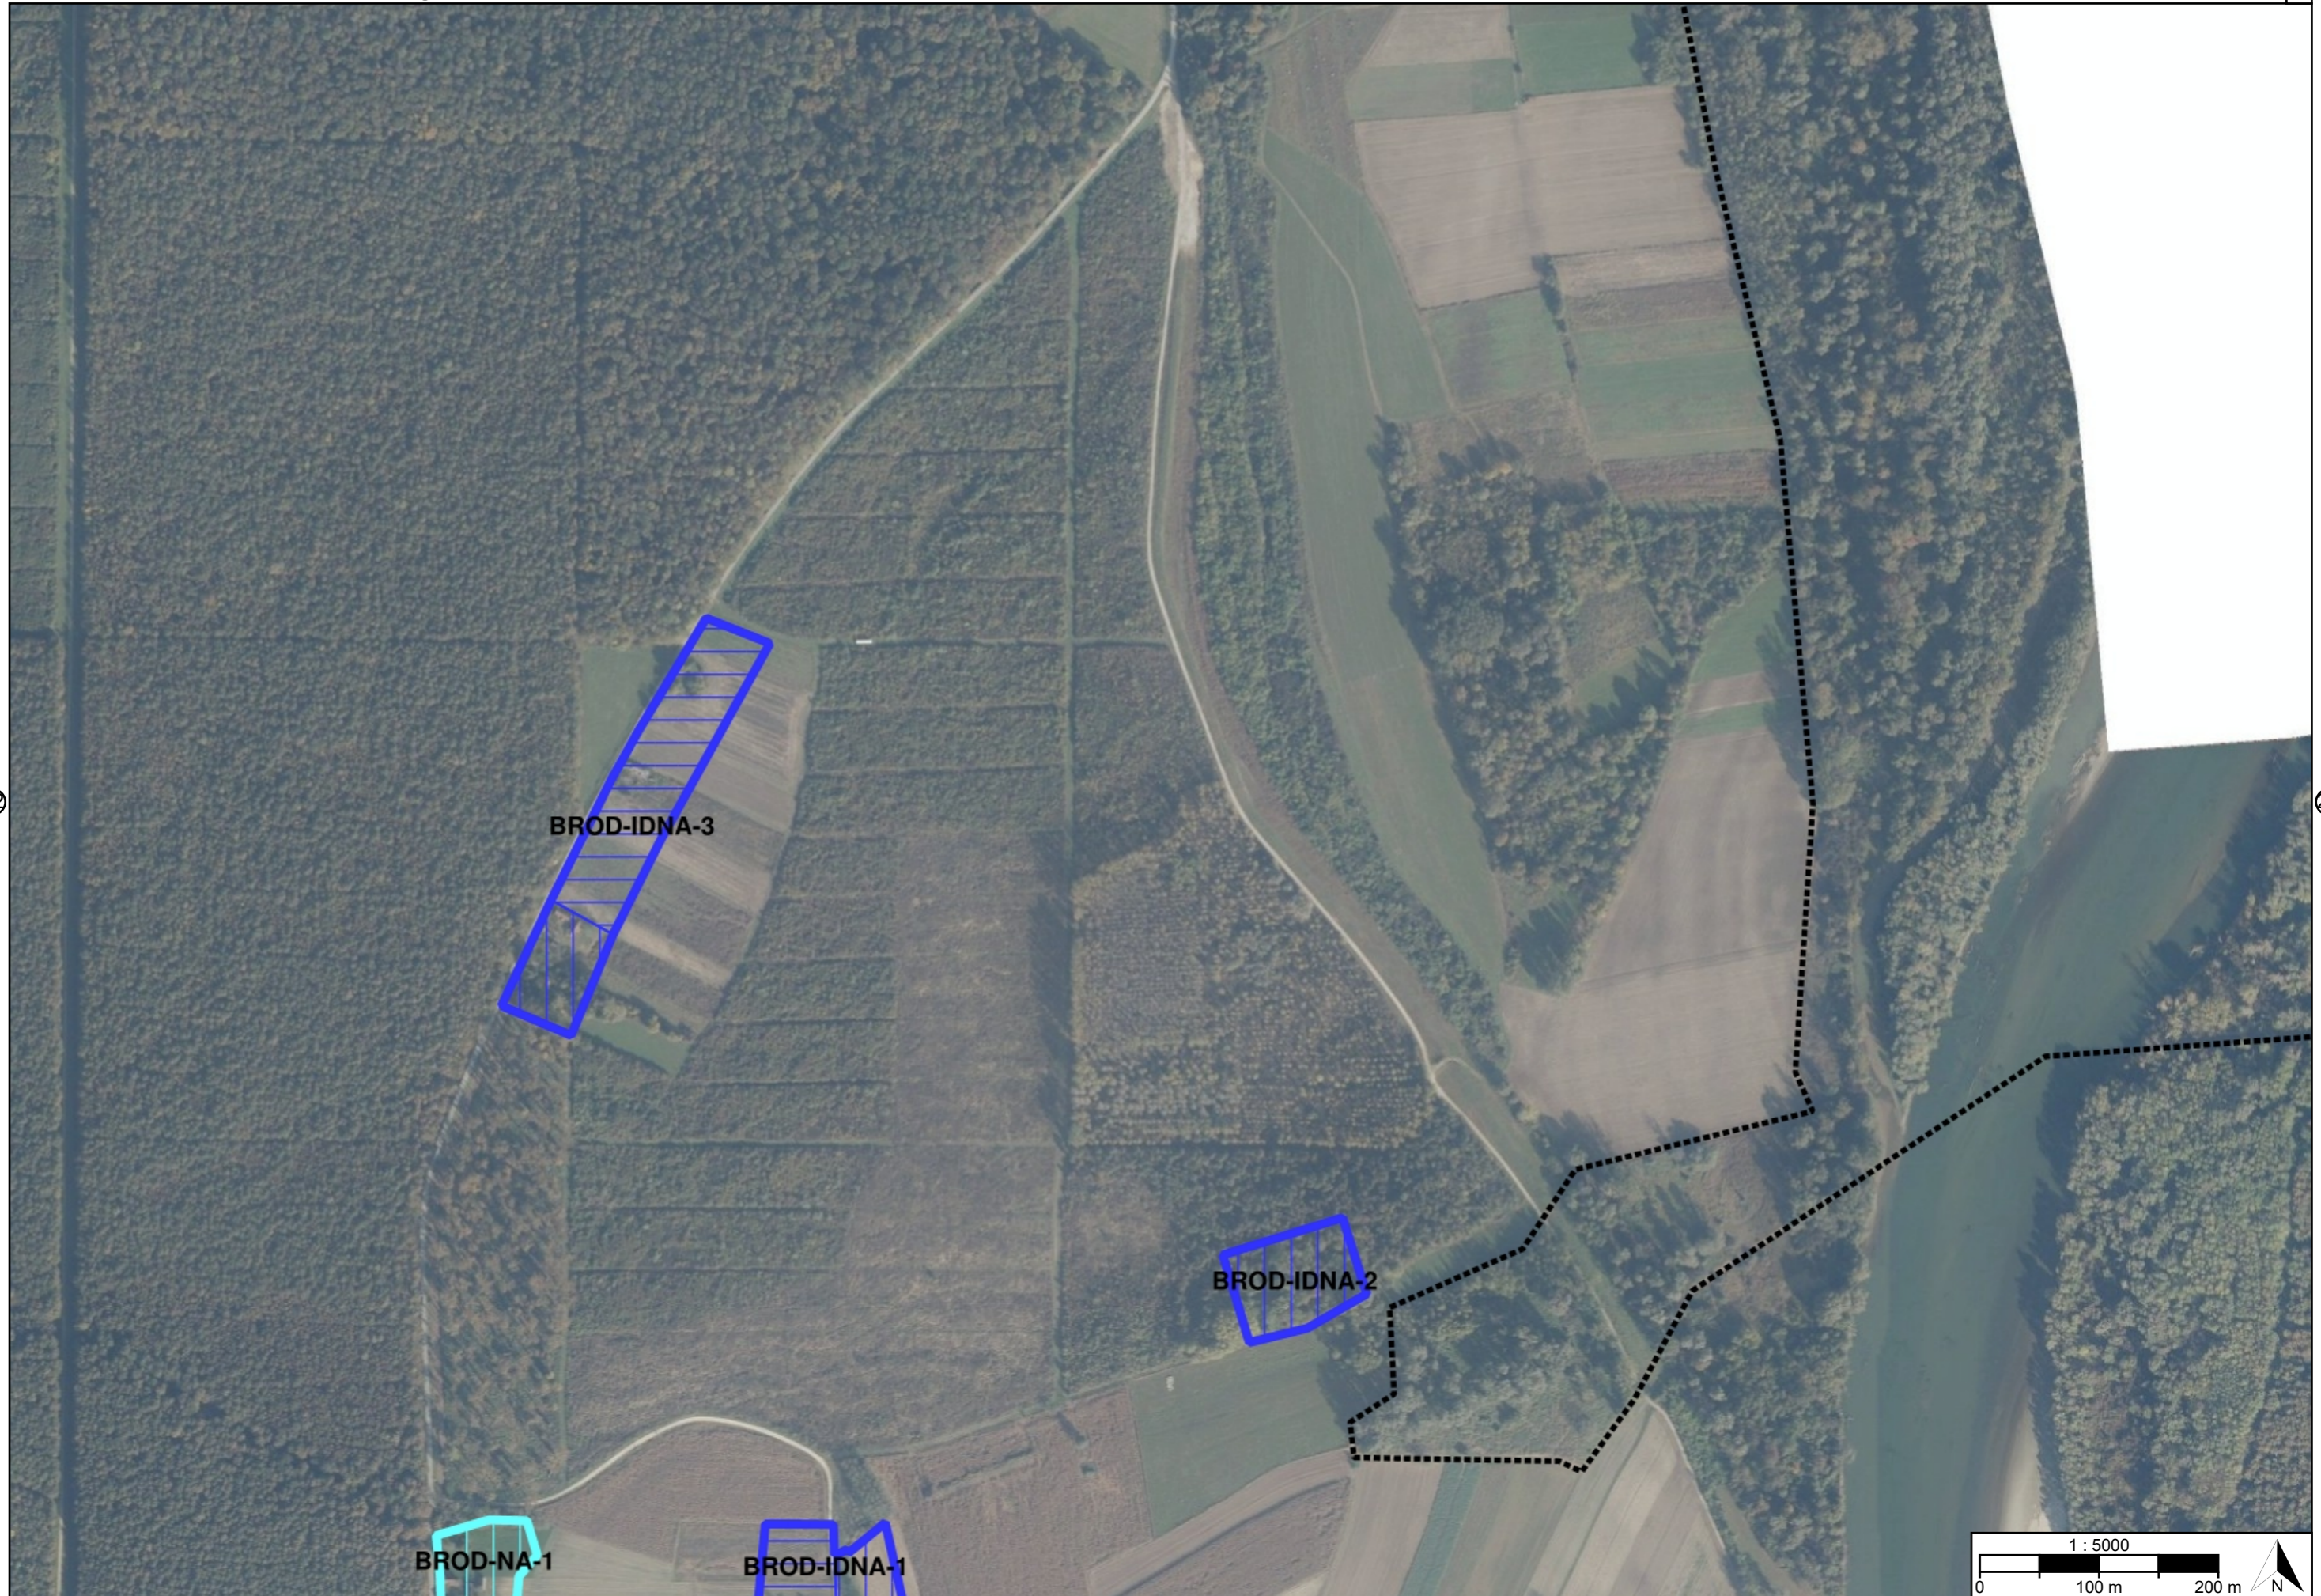




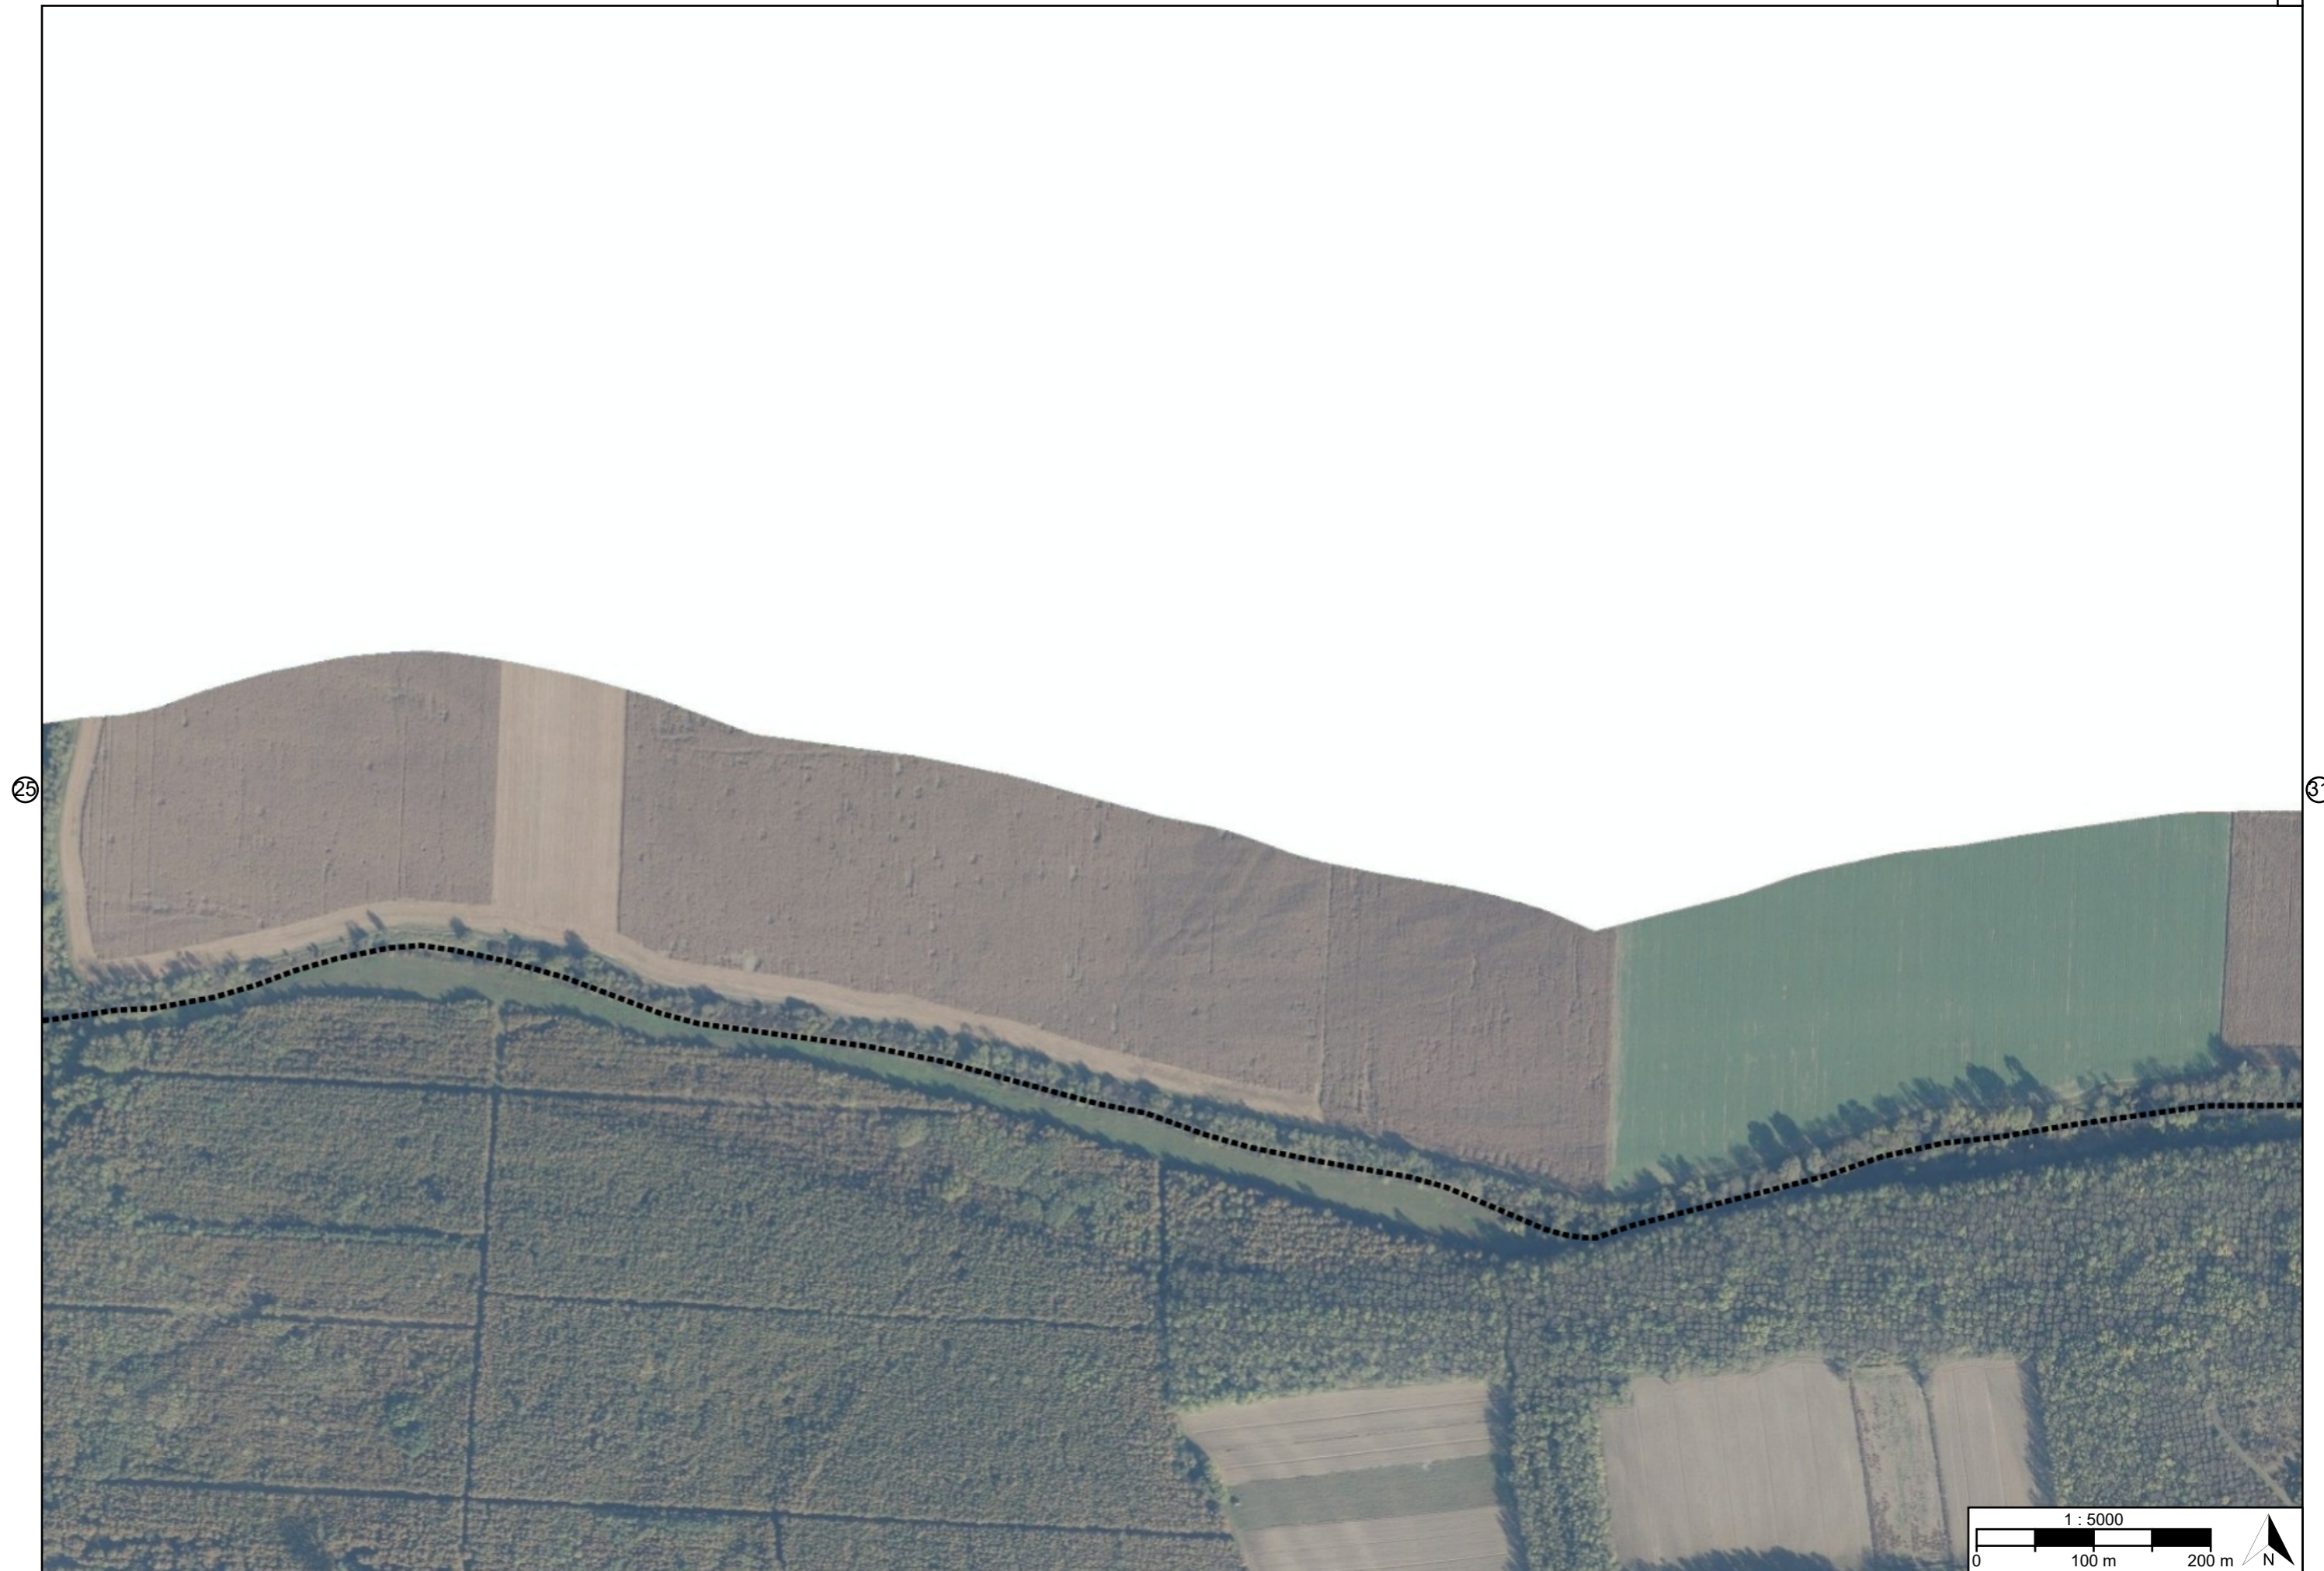

25

31

30

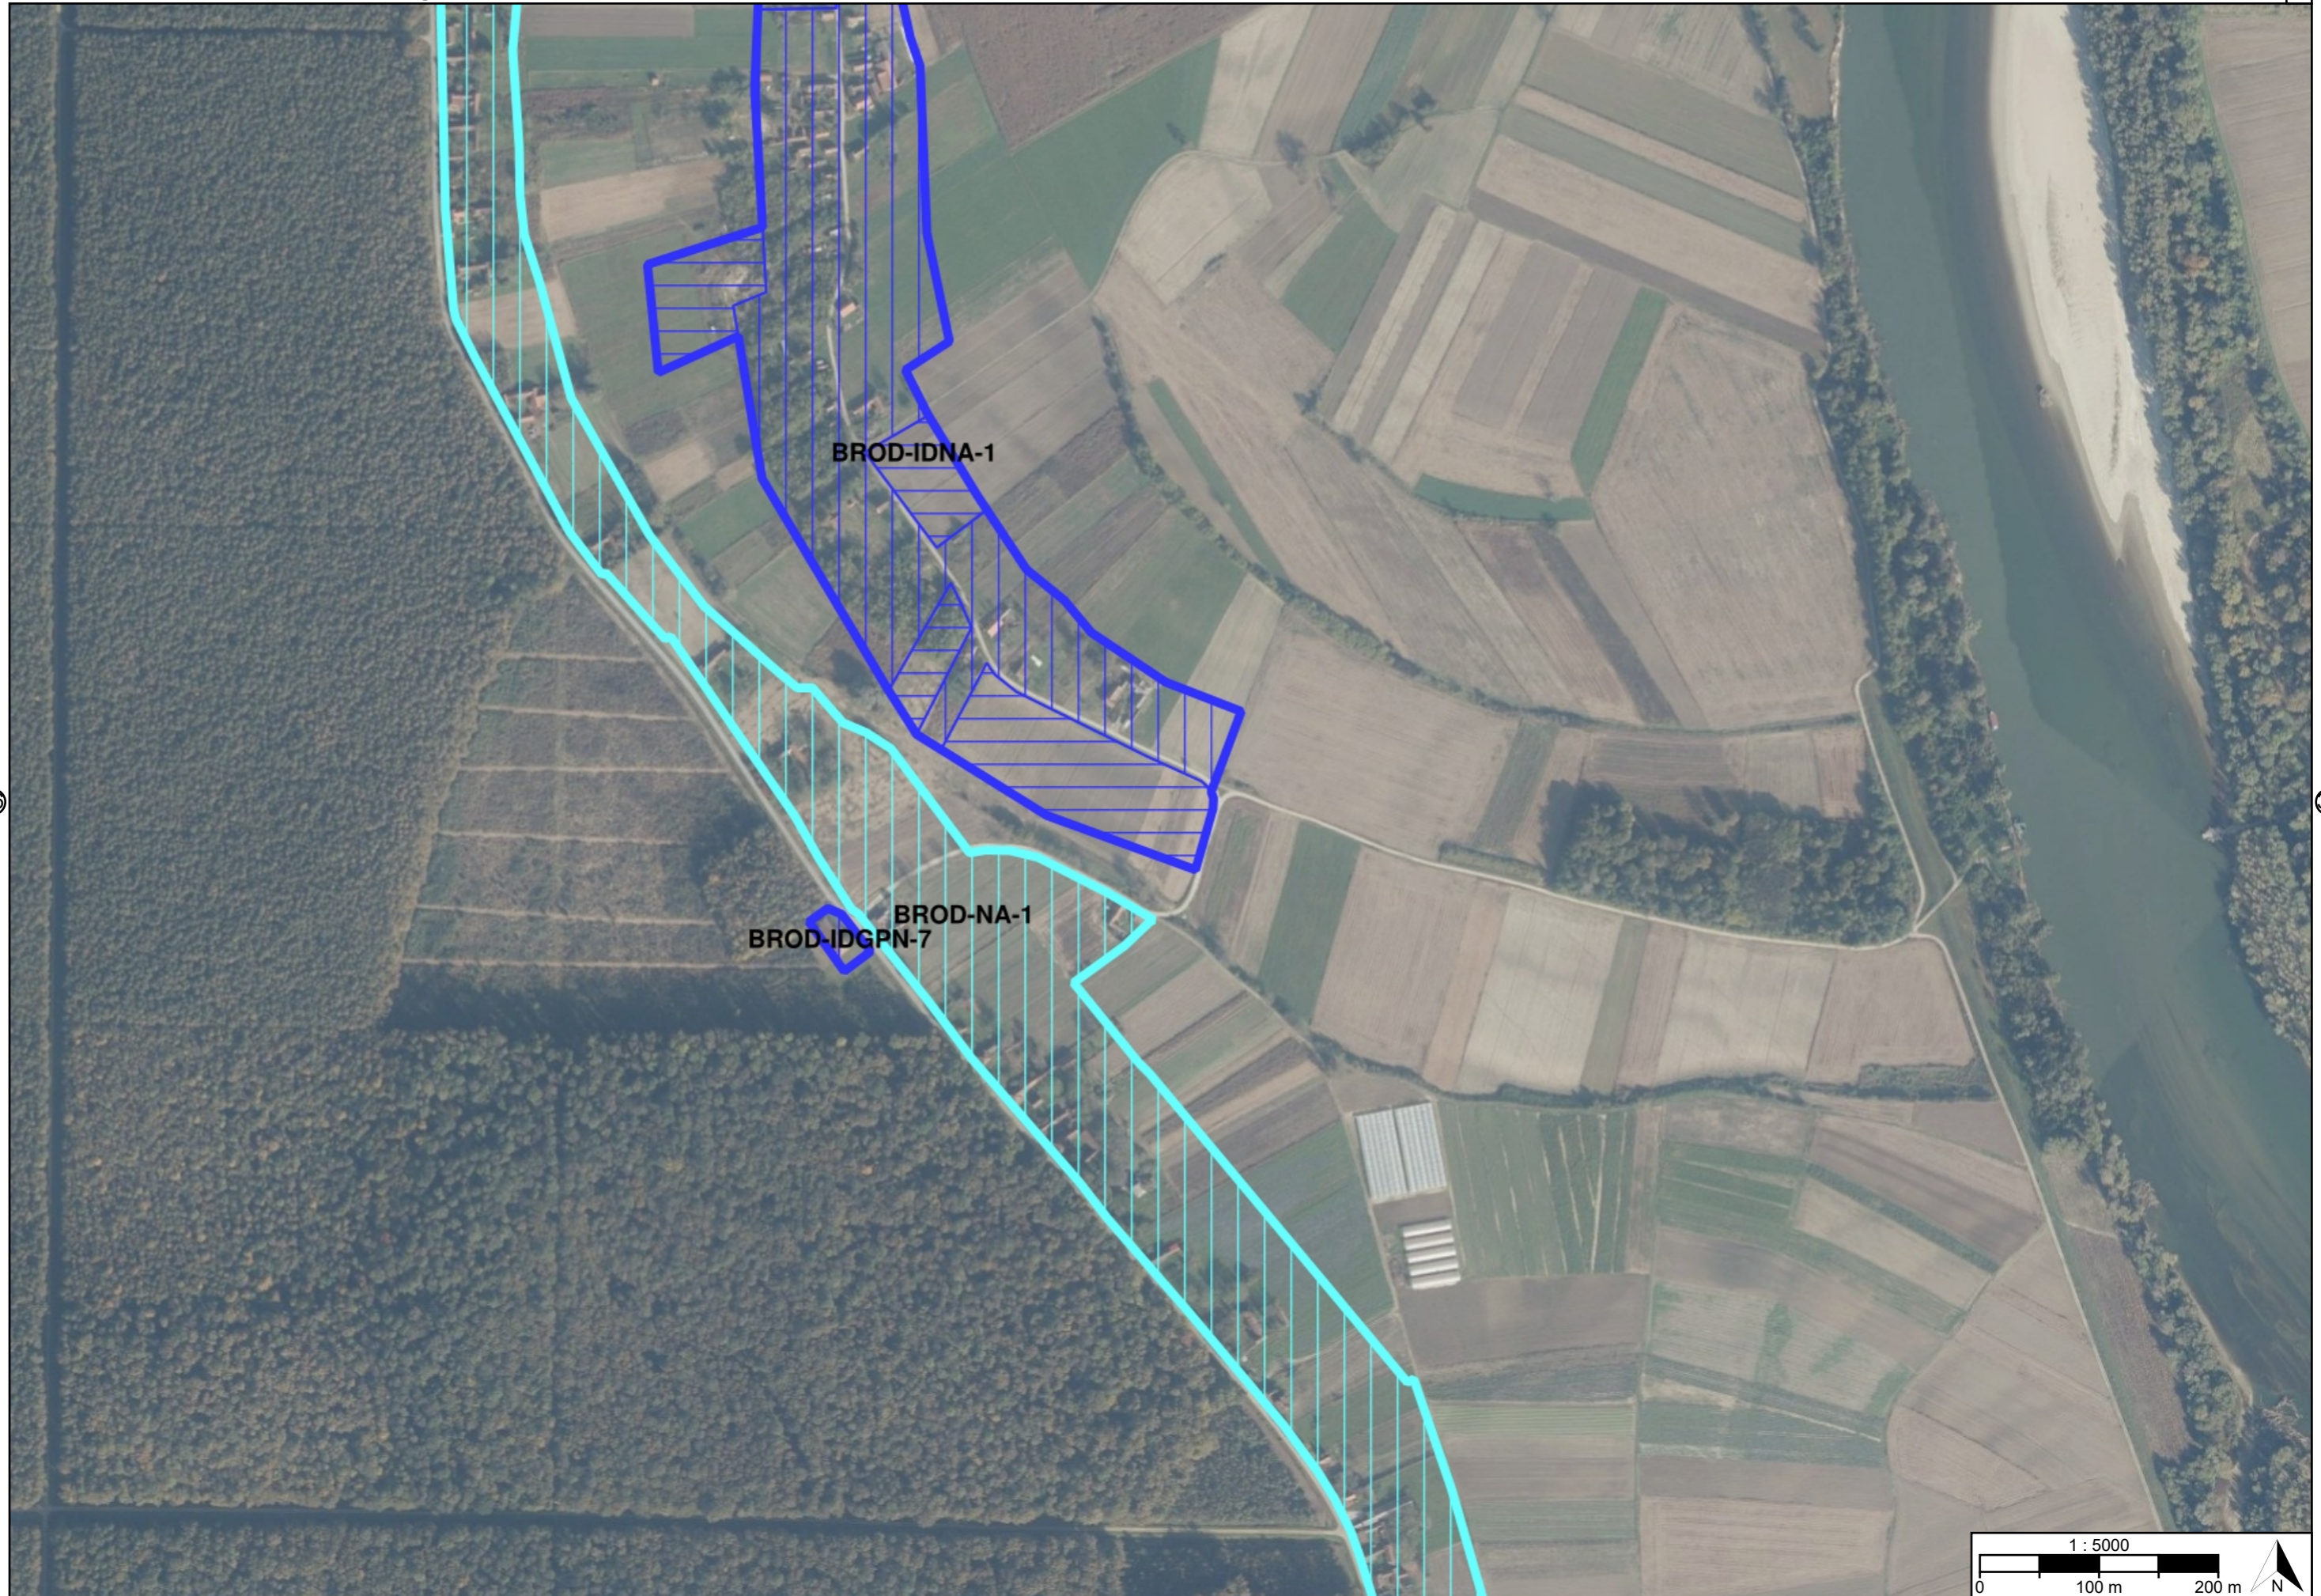






27





BROD-IDNA-5

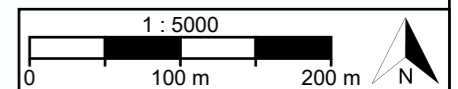





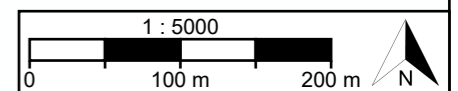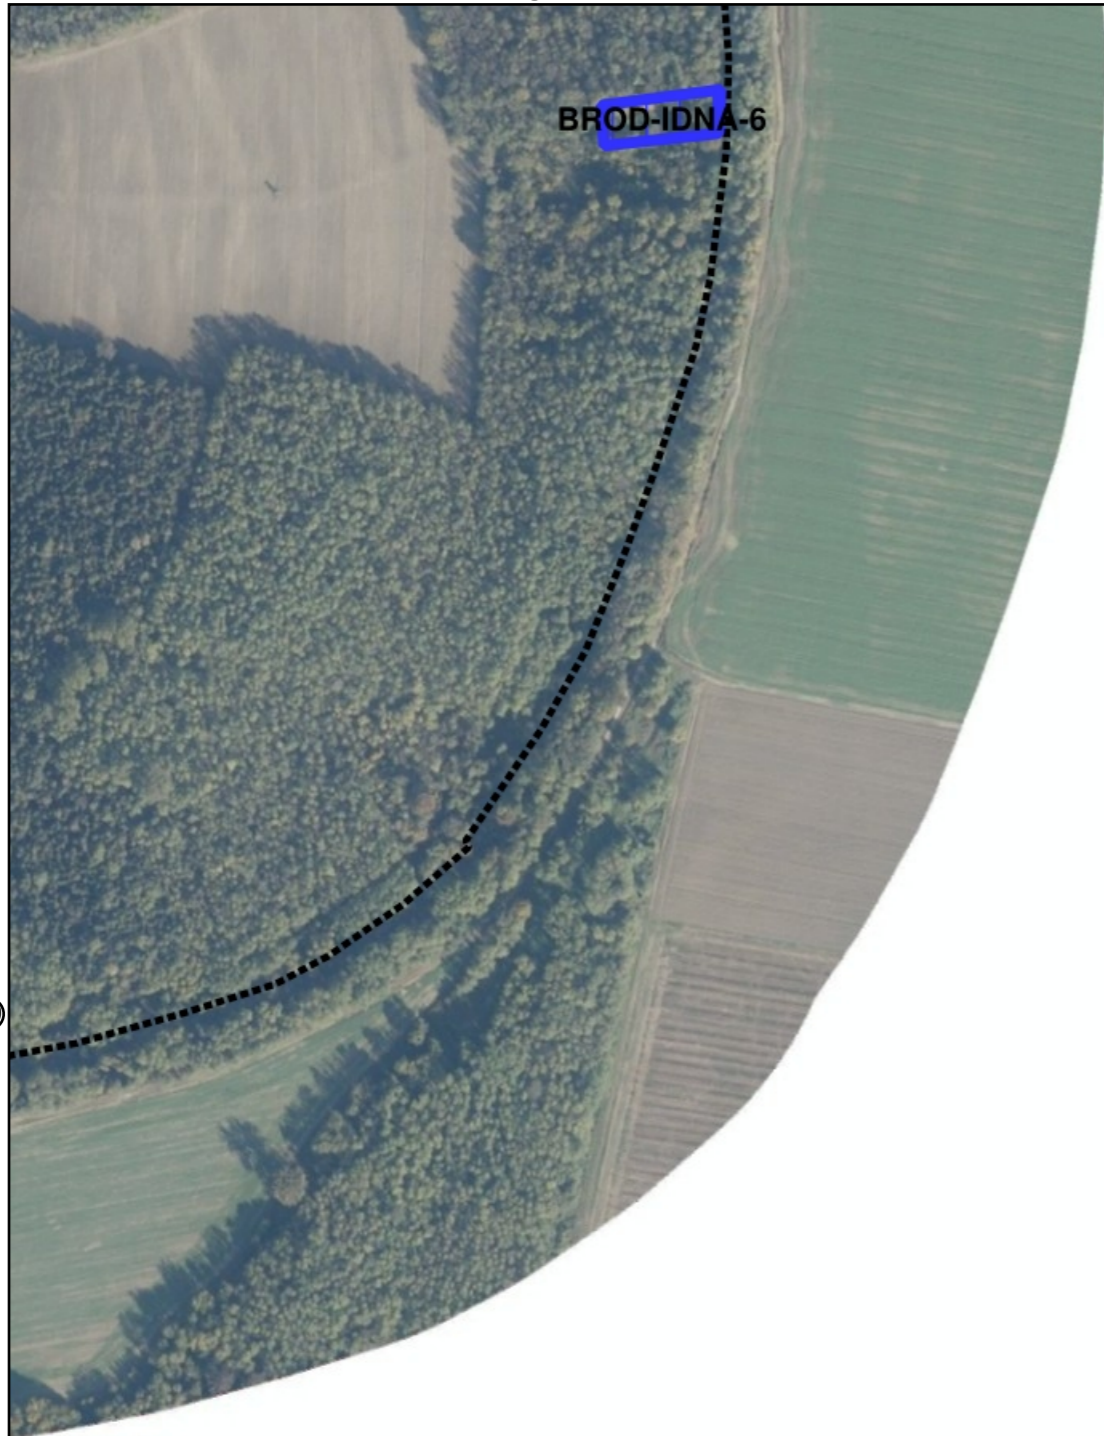

# TUMAČ PLANSKOG ZNAKOVLJA

## [OB-1-1] Obuhvat prostornog plana



[OB-1-1-3001] Obuhvat prostornog plana

## [KN-2-1] Građevinska područja




[KN-2-1-3201] Izdvojeno  
građevinsko područje  
izvan naselja (GPIN)



[KN-2-1-3202] (GPIN)  
Izgrađeno



[KN-2-1-3203] (GPIN)  
Neizgrađeno

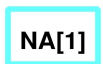


[KN-2-1-3301]  
Građevinsko područje  
naselja (GPN)




[KN-2-1-3302] (GPN)  
Izgrađeno



[KN-2-1-3303] (GPN)  
Neizgrađeno

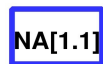

[KN-2-1-3401] Izdvojeni  
dio građevinskog područja  
naselja (IDGPN)

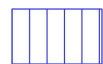

[KN-2-1-3402] (IDGPN)  
Izgrađeno



[KN-2-1-3403] (IDGPN)  
Neizgrađeno

Naziv prostornog plana:

## Prostorni plan uređenja Općine Ferdinandovac

Naziv kartografskog prikaza prostornog plana:

1.2. Građevinska područja

Mjerilo prikaza:

1:5000

Vrsta postupka:

Postupak izrade i donošenja izmjene i dopune prostornog plana – III. izmjene i dopune

Faza izrade plana:

Prostorni plan

Oznaka revizije plana:

HR-ISPU-PPGO-01155-R04

Odluka o izradi prostornog plana:

Odluka o izradi izmjene i dopune Prostornog plana uređenja Općine Ferdinandovac (Službeni glasnik Koprivničko-križevačke županije broj 6/24)

Javna rasprava:

Javna rasprava provođena je od 19.11.2024. do zaključno s danom 26.11.2024.

Odluka o donošenju prostornog plana:

Odluka o donošenju III. izmjene i dopune Prostornog plana uređenja Općine Ferdinandovac

Nositelj izrade prostornog plana:

Koprivničko-križevačka županija, Općina Ferdinandovac  
Jedinstveni upravni odjel

Odgovorna osoba nositelja izrade:

PROČELNICA  
Helena Smrček mag.iur.

Tijelo koje donosi prostorni plan:

Koprivničko-križevačka županija, Općina Ferdinandovac  
Općinsko vijeće

Predsjednik tijela koje donosi prostorni plan:

PREDSJEDNIK OPĆINSKOG VIJEĆA  
Branko Patačko

Stručni izrađivač prostornog plana:

Zavod za prostorno uređenje Koprivničko-križevačke županije  
Koprivnica, Florijanski trg 4/I  
OIB: 59262693789

Odgovorna osoba stručnog izrađivača:

RAVNATELJ  
Zlatko Filipović dipl.ing.arh.

Odgovorni voditelj izrade:

RAVNATELJ  
Zlatko Filipović dipl.ing.arh.

Stručni tim:

Zlatko Filipović, dipl.ing.arh.  
mr.sc. Mladen Matica, prof. geogr.  
Maja Ban, mag.geogr.  
Saša Cestar, dipl.ing.prom.

Jelena Kovač, dipl.ing.građ., ovl.ing.građ., G 5278  
Martina Lauš, mag.ing.arch., ovl.arh.urb., A-U 56  
Snježana Marković Sirovec, mag.ing.arch., ovl.arh.urb., A-U 9

Naziv prostornog plana:

## Prostorni plan uređenja Općine Ferdinandovac

Naziv kartografskog prikaza prostornog plana:

1.2. Građevinska područja

Mjerilo prikaza:

1:5000

Vrsta postupka:

Postupak izrade i donošenja izmjene i dopune prostornog plana – III. izmjene i dopune

Faza izrade plana:

Prostorni plan

Oznaka revizije plana:

HR-ISPU-PPGO-01155-R04

### Prostor za digitalni potpis

Odgovorna osoba nositelja izrade:

PROČELNICA

Helena Smrček mag.iur.

Odgovorna osoba stručnog izrađivača:

RAVNATELJ

Zlatko Filipović dipl.ing.arh.

Odgovorni voditelj izrade:

RAVNATELJ

Zlatko Filipović dipl.ing.arh.

Predsjednik tijela koje donosi prostorni plan:

PREDSJEDNIK OPĆINSKOG VIJEĆA

Branko Patačko